



Městský úřad
OTROKOVICE

odbor dopravně-správní
oddělení silničního hospodářství



otrkvp24v00p9n

VAŠE ZNAČKA:	
ČÍSLO JEDNACÍ:	OTRK/DOP/67549/2024/TON
SPISOVÁ ZNAČKA:	OTRK/DOP/7331/2024/TON
OPRÁVNĚNÁ ÚŘEDNÍ OSOBA:	Ing. Josef Tomanovič
TELEFON:	577 680 282
E-MAIL:	tomanovic@muotrokovice.cz
DATUM:	25.10.2024

VEŘEJNÁ VYHLÁŠKA

Opatření obecné povahy

Stanovení přechodné úpravy provozu na pozemních komunikacích

Městský úřad Otrokovice, odbor dopravně-správní, oddělení silničního hospodářství (dále jen DOP MěÚ Otrokovice) jako příslušný správní orgán dle ust. § 10 a § 11 zákona č. 500/2004 Sb., správní řád, ve znění pozdějších předpisů (dále jen zák. č. 500/2004 Sb.) a dle ust. § 124 odst. 1 a 6 zákona č. 361/2000 Sb., o provozu na pozemních komunikacích a o změnách některých zákonů (zákon o silničním provozu), ve znění pozdějších předpisů (dále jen zák. č. 361/2000 Sb.) posoudil žádost právnické osoby SWIETELSKY stavební s.r.o., IČ: 48035599, se sídlem Pražská tř. 495/58, 370 04 České Budějovice (dále jen žadatel) zastoupené na základě plné moci právnickou osobou NVB LINE s.r.o., IČ: 26979675, se sídlem Cukrovar 716, 768 21 Kvasice (dále jen zástupce), a po projednání s dotčeným orgánem Policie ČR, Dopravním inspektorátem Zlín (dále jen PČR DI Zlín)

s t a n o v í

v souladu s ust. § 77 odst. 1 písm. c) a odst. 5 zák. č. 361/2000 Sb. přechodnou úpravu provozu na pozemních komunikacích formou opatření obecné povahy v souladu s ust. § 171 zák. č. 500/2004 Sb., a to na silnici č. III/36747 a na místních komunikacích v obci Halenkovice, v rozsahu dopravních značek dle situací, které jsou nedílnou přílohou tohoto stanovení, z důvodu zajištění bezpečnosti a plynulosti provozu po realizaci stavby: „SILNICE III/36747 HALENKOVICE“.

Přechodná úprava provozu na pozemních komunikacích bude v termínu do 28.02.2025.

Přechodnou úpravu provozu na pozemních komunikacích je nutno provést za níže uvedených podmínek:

- Dopravní značení bude užito, umístěno v souladu se zák. č. 361/2000 Sb., vyhl. č. 294/2015 Sb. a technickými podmínkami: TP 66 Zásady pro označování pracovních míst na pozemních komunikacích a TP 65 Zásady pro dopravní značení na pozemních komunikacích.
- Dále žadatel zajistí doplnění dopravního značení dle pokynů DOP MěÚ Otrokovice, příp. PČR DI Zlín, pokud si bezpečnost a plynulost silničního provozu vyžádá úpravu nebo doplnění dopravního značení oproti odsouhlaseným situacím.

Strana 1 (celkem 2)

Odůvodnění

DOP MěÚ Otrokovice stanoví přechodnou úpravu provozu na pozemních komunikacích, a to na silnici č. III/36747 a na místních komunikacích v obci Halenkovice, z důvodu zajištění bezpečnosti a plynulosti provozu po realizaci stavby: „SILNICE III/36747 HALENKOVICE“.

DOP MěÚ Otrokovice vycházel ze situací dopravního značení a z vyjádření dotčeného orgánu PČR DI Zlín ze dne 07.10.2024 pod č.j. KRPZ-106217-2/ČJ-2024-150506 s odkazem na vyjádření PČR DI Zlín ze dne 19.08.2019 pod č.j. KRPZ-79162-1/ČJ-2019-150506.

Vzhledem k tomu, že správním orgánem byly shromážděny dostatečné podklady pro vydání stanovení, přistoupil správní orgán k vydání stanovení ve znění, jak je uvedeno výše, neboť má za to, že tímto je stanovení přechodné úpravy provozu na pozemních komunikacích plně odůvodněno.

Poučení

Proti opatření obecné povahy nelze dle ust. § 173 odst. 2 zák. č. 500/2004 Sb. podat opravný prostředek. Dle ust. § 77 odst. 5 zák. č. 361/2000 Sb. nabývá toto opatření obecné povahy účinnosti pátým dnem po dni vyvěšení veřejné vyhlášky.



Ing. Josef Tomanovič
referent

Příloha: situace

Toto opatření obecné povahy musí být vyvěšeno na úřední desce příslušného úřadu. Současně musí být ve stejnou vývěsní dobu zveřejněno na elektronické úřední desce.

Vyvěšeno dne:
razítka a podpis oprávněné osoby


Sejmuto dne:
razítka a podpis oprávněné osoby

Doručí se:

SWIETELSKY stavební s.r.o., Pražská tř. 495/58, 370 04 České Budějovice vz. NVB LINE s.r.o., Cukrovar 716, 768 21 Kvasice
Ředitelství silnic Zlínského kraje, příspěvková organizace, K Majáku 5001, 760 01 Zlín
Obec Halenkovice, Halenkovice 76, 763 63 Napajedla
PČR DI Zlín, nám. T. G. M. 3218, 760 01 Zlín

Toto opatření obecné povahy bude zveřejněno na úředních deskách níže uvedených měst a obcí po dobu 15 dnů a dále také způsobem umožňující dálkový přístup:

Městský úřad Otrokovice, nám. 3. května 1340, 765 02 Otrokovice
Obecní úřad Halenkovice, Halenkovice 76, 763 63 Napajedla

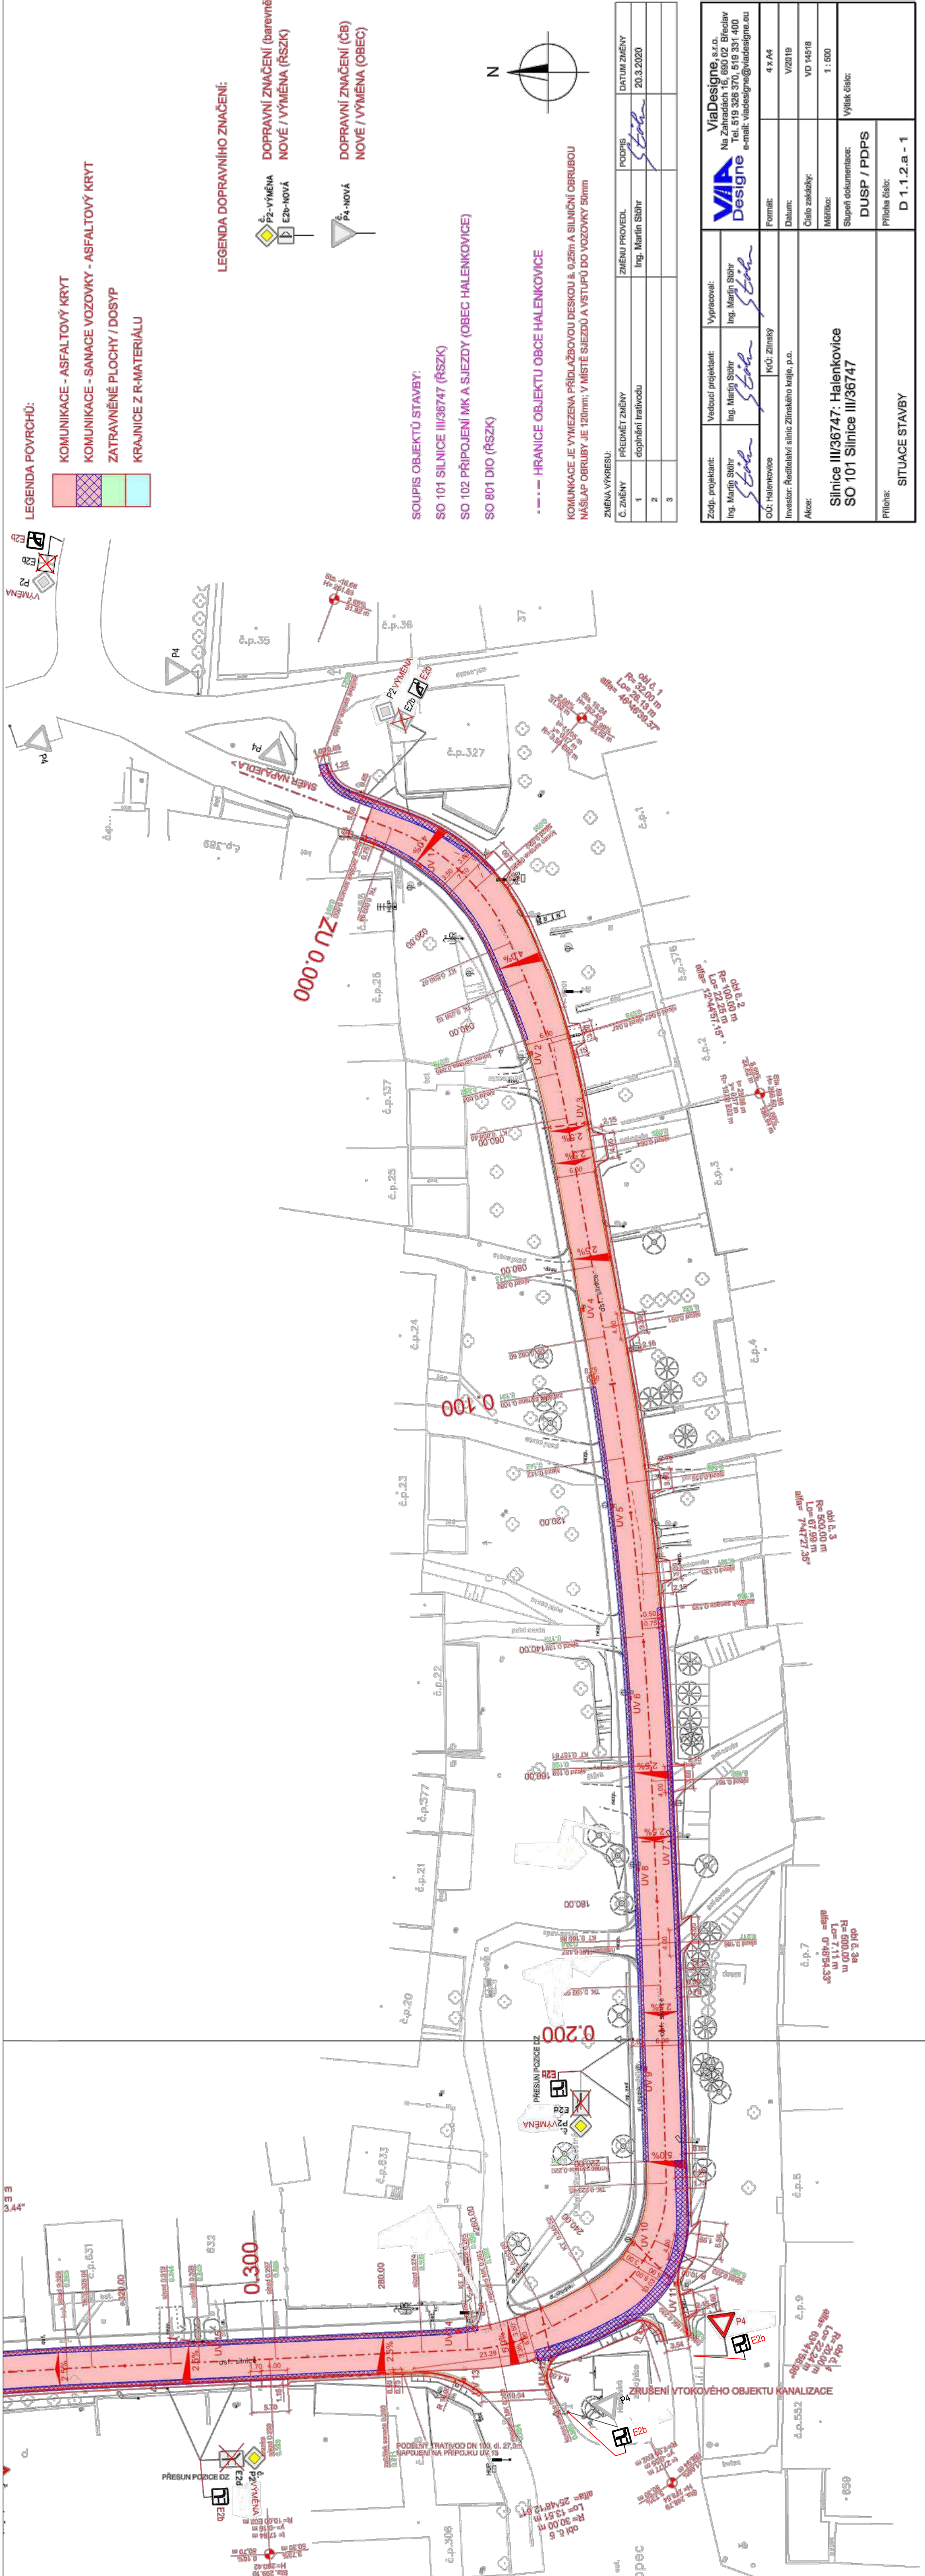

LEGENDA POVRCHŮ:

	KOMUNIKACE - ASFALTOVÝ KRYT
	KOMUNIKACE - SANACE VOZOVKY - ASFALTOVÝ KRYT
	ZATRAVNĚNÉ PLOCHY / DOSYP
	KRAJNICE Z R-MATERIÁLU

LEGENDA DOPRAVNÍHO ZNAČENÍ:

DOPRAVNÍ ZNAČENÍ (barevné)
 P2-VÝMĚNA
 E2b-NOVÁ

DOPRAVNÍ ZNAČENÍ (ČB)
 P4-NOVÁ

SOUHRNĚNÍ STAVBY:

SO 101 SILNICE III/36747 (ŘSZK)
 SO 102 PŘIPOJENÍ MK A SJEZDY (OBEC HALENKOVICE)
 SO 801 DIO (ŘSZK)

--- HRANICE OBJEKTU OBCE HALENKOVICE

KOMUNIKACE JE VYMEZENÁ PŘÍLAŽBOVOU DESKOU Š. 0,25m A SILNIČNÍ OBRUBOU
 NÁSLAP OBRUBY JE 120mm; V MÍSTĚ SJEZDU A VSTUPŮ DO VOZOVKY 50mm


ZMĚNA VÝKRESU:

Č. ZMĚNY	PŘEDMĚT ZMĚNY	ZMĚNU PŘEVZEL	PODPIS	DATUM ZMĚNY
1	doplnění trativodu	Ing. Martin Stohr	<i>Stohr</i>	20.3.2020
2				
3				

Zodp. projektant: Ing. Martin Stohr <i>Stohr</i>	Vedoucí projektant: Ing. Martin Stohr <i>Stohr</i>	Vypracoval: Ing. Martin Stohr <i>Stohr</i>
Objekt: Halenkovice	Koř: Zlínský	
Investor: Ředitelství silnic Zlínského kraje, p.o.		
Akce:		
Silnice III/36747: Halenkovice SO 101 Silnice III/36747		
Formát: 4 x A4		
Datum: V/2019		
Číslo zakázky: VD 14518		
Měřítko: 1:500		
Stupeň dokumentace: DUSP / PDPS		
Výlist číslo:		
Příloha číslo: D 1.1.2.a - 1		

ViaDesigne, s.r.o.
 Na Zahradách 16, 690 02 Břeclav
 Tel. 519 326 370, 519 331 400
 e-mail: viadesigne@viadesigne.eu

SITUACE STAVBY

 

- LEGENDA POVRCHŮ:**
- KOMUNIKACE - ASFALTOVÝ KRYT
 - KOMUNIKACE - SANACE VOZOVKY - ASFALTOVÝ KRYT
 - ZATRAVNĚNÉ PLOCHY / DOSYP
 - KRAJINICE Z R-MATERIÁLU

- LEGENDA DOPRAVNÍHO ZNAČENÍ:**
- P2-VÝMĚNA **DOPRAVNÍ ZNAČENÍ (barevně) NOVÉ / VÝMĚNA (RSZK)**
 - P4-NOVÁ **DOPRAVNÍ ZNAČENÍ (ČB) NOVÉ / VÝMĚNA (OBEC)**

SOUPIS OBJEKTŮ STAVBY:
 SO 101 SILNICE III/36747 (RSZK)
 SO 102 PŘIPOJENÍ MK A SJEZDY (OBEC HELENKOVICE)
 SO 801 DIO (RSZK)

--- HRAJINICE OBJEKTU OBCE HELENKOVICE

KOMUNIKACE JE VYMEZENA PŘÍDLAŽBOVOU DESKOU Š. 0,25m A SILNIČNÍ OBRUBOU
 NAŠLAP OBRUBY JE 120mm; V MÍSTĚ SJEZDŮ A VSTUPŮ DO VOZOVKY 50mm

ZMĚNA VÝKRESU:

Č. ZMĚNY	PŘEDMĚT ZMĚNY	ZMĚNU PROVEDL	PODPIS	DATUM ZMĚNY
1	doplnění trativodu	Ing. Martin Stöhr	<i>Stöhr</i>	20.3.2020
2				
3				

Zodp. projektant: <i>Stöhr</i>	Vedoucí projektant: <i>Stöhr</i>	Vypracoval: <i>Stöhr</i>	ViaDesigne, s.r.o. Na Zahradách 16, 690 02 Břeclav Tel. 519 326 370, 519 331 400 e-mail: viadesigne@viadesigne.eu
DU: Helenkovice	KrÚ: Zlínský	Formát:	8 x A4
Investor: Ředitelství silnic Zlínského kraje, p.o.		Datum:	V2019
Aka:		Číslo zakázky:	VO 14518
Silnice III/36747: Helenkovice SO 101 Silnice III/36747		Měřítko:	1 : 500
Příloha:		Stupeň dokumentace:	Výtisk čísla:
SITUACE STAVBY		DUSP / PDPS	
		Příloha číslo:	D 1.1.2.a - 2