



|                            |                           |
|----------------------------|---------------------------|
| VAŠE ZNAČKA:               |                           |
| ČÍSLO JEDNACÍ:             | DOP/24513/2021/TON        |
| SPISOVÁ ZNAČKA:            | DOP/4180/2021/TON         |
| OPRÁVNĚNÁ<br>ÚŘEDNÍ OSOBA: | Ing. Josef Tomanovič      |
| TELEFON:                   | 577 680 282               |
| E-MAIL:                    | tomanovic@muotrokovice.cz |
| DATUM:                     | 14.06.2021                |

## VEŘEJNÁ VYHLÁŠKA

### Opatření obecné povahy

#### Stanovení přechodné úpravy provozu na pozemních komunikacích

Městský úřad Otrokovice, odbor dopravně-správní, oddělení silničního hospodářství (dále jen DOP MěÚ Otrokovice) jako příslušný správní orgán dle ust. § 10 a § 11 zákona č. 500/2004 Sb., správní řád, ve znění pozdějších předpisů (dále jen zák. č. 500/2004 Sb.) a dle ust. § 124 odst. 1 a 6 zákona č. 361/2000 Sb., o provozu na pozemních komunikacích a o změnách některých zákonů (zákon o silničním provozu), ve znění pozdějších předpisů (dále jen zák. č. 361/2000 Sb.) posoudil žádost právnické osoby Metrostav Infrastructure a.s., IČ: 24204005, se sídlem Koželužská 2246/5, 180 00, Praha 8 - Libeň (dále jen žadatel) zastoupené na základě plné moci právnickou osobou VACUTEK MORAVIA, spol. s r.o., IČ: 60736275, se sídlem Kojetínská 3881/84, 767 01 Kroměříž (dále jen zástupce), a po projednání s dotčeným orgánem Policie ČR, Dopravním inspektorátem Zlín (dále jen PČR DI Zlín)

### s t a n o v í

v souladu s ust. § 77 odst. 1 písm. c) a odst. 5 zák. č. 361/2000 Sb. přechodnou úpravu provozu na pozemních komunikacích formou opatření obecné povahy v souladu s ust. § 171 zák. č. 500/2004 Sb., a to na silnici č. III/36747 a na veřejně přístupných účelových komunikacích v obci Sptyihněv, v rozsahu dopravních značek a zařízení dle situace, která je nedílnou přílohou tohoto stanovení, z důvodu provádění opravy povrchu silnice č. III/36747, v úseku od železničního přejezdu ev. č. P 8164 po hřbitov.

**Přechodná úprava provozu na pozemních komunikacích bude v termínu: 21. – 24.06.2021 (rezerva do 25.06.2021).**

**Přechodnou úpravu provozu na pozemních komunikacích je nutno provést za níže uvedených podmínek:**

1. Dopravní značení bude užito, umístěno v souladu se zák. č. 361/2000 Sb., vyhláškou č. 294/2015 Sb. a technickými podmínkami: TP 66 Zásady pro označování pracovních míst na pozemních komunikacích a TP 65 Zásady pro dopravní značení na pozemních komunikacích.
2. Přechodná úprava provozu na pozemních komunikacích bude provedena na náklady žadatele dopravními značkami dle přiložené situace, která je nedílnou přílohou tohoto stanovení.
3. **Přechodné dopravní značení bude užito jen po dobu nezbytně nutnou.**
4. Po ukončení akce nebo etapy bude neodkladně obnoveno stávající dopravní značení.
5. **Za zajištění bezpečnosti silničního provozu a za stav dopravního značení po celou dobu akce, bude zodpovědný zaměstnanec žadatele, tel.: +420 602 181 214.**
6. Dále žadatel zajistí doplnění dopravního značení dle pokynů DOP MěÚ Otrokovice, příp. PČR DI Zlín, pokud si bezpečnost a plynulost silničního provozu vyžádá úpravu nebo doplnění dopravního značení oproti odsouhlaseným situacím.
7. **S postupem prací bude dopravní značení aktualizováno.**
8. **Rozpracovaný úsek bude řádně označen.**

## Odůvodnění

DOP MěÚ Otrokovice obdržel dne 01.06.2021 pod č.j. DOP/24513/2021 žádost žadatele zastoupeného na základě plné moci zástupcem o stanovení přechodné úpravy provozu na pozemních komunikacích, a to na silnici č. III/36747 a na veřejně přístupných účelových komunikacích v obci Spytihněv, z důvodu provádění opravy povrchu silnice č. III/36747, v úseku od železničního přejezdu ev. č. P 8164 po hřbitov, v termínu: 21. – 24.06.2021 (rezerva do 25.06.2021).

K žádosti bylo doloženo písemné stanovisko dotčeného orgánu PČR DI Zlín ze dne 09.06.2021 pod č.j. KRPZ-53304-1/ČJ-2021-150506, vyjádření majetkového správce silnic II. a III. tříd Ředitelství silnic Zlínského kraje p.o., vyjádření obce Spytihněv, plná moc a situace dopravního značení.

Práce budou probíhat ve dvou etapách, kdy v etapě I bude prováděno frézování povrchu vozovky, a to formou pohyblivého pracovního místa s délkou max. 50 m se zajištěním průjezdné šířky vozovky min. 2,75 m a v etapě II bude prováděna pokládka nového povrchu za částečné uzavírky (po polovinách šířky komunikace), kdy provoz vozidel bude řízen kyvadlově pomocí mobilních semaforů, vždy se zachováním průjezdné šířky vozovky min. 2,75 m. Vzhledem k tomu, že pracovní úsek bude začínat ve směru od centra obce Spytihněv, u železničního přejezdu ev. č. P 8164 a vzhledem k potřebě zajištění výjezdu vozidel z areálů objektů u pracovního úseku a do pracovního úseku, budou tedy na bezpečnost provozu dohlížet oprávněné a řádně poučené i ustrojené osoby, resp. 2 pracovníci stavby, kteří budou vybaveni spojovacím zařízením. Po pracovní době bude přechodné dopravní značení zneplatněno a provoz bude umožněn obousměrně a bez řízení dopravy mobilními semaforů. V případě spuštění přejezdového signalizačního zařízení bude pověřenými pracovníky zastaveno vjíždění vozidel směrem k železničnímu přejezdu.

DOP MěÚ Otrokovice stanoví výše uvedené přechodné dopravní značení za účelem zajištění bezpečnosti a plynulosti provozu.

Vzhledem k tomu, že správním orgánem byly shromážděny dostatečné podklady pro vydání stanovení, přistoupil správní orgán k vydání stanovení ve znění, jak je uvedeno výše, neboť má za to, že tímto je stanovení přechodné úpravy provozu na pozemních komunikacích plně odůvodněno.

## Poučení

Proti opatření obecné povahy nelze dle ust. § 173 odst. 2 zák. č. 500/2004 Sb. podat opravný prostředek. Dle ust. § 77 odst. 5 zák. č. 361/2000 Sb. nabývá toto opatření obecné povahy účinnosti pátým dnem po dni vyvěšení veřejné vyhlášky.



Ing. Josef Tomanovič  
referent

**Příloha:** situace

**Toto opatření obecné povahy musí být vyvěšeno na úřední desce příslušného úřadu. Současně musí být ve stejnou vývěsní dobu zveřejněno na elektronické úřední desce.**

Vyvěšeno dne: .....  
razítko a podpis oprávněné osoby

Sejmuto dne: .....  
razítko a podpis oprávněné osoby

**Doručí se:**

Metrostav Infrastructure a.s., Koželužská 2246/5, 180 00, Praha 8 - Libeň  
VACUTEC MORAVIA, spol. s r.o., Kojetínská 3881/84, 767 01 Kroměříž  
PČR DI Zlín, nám. T. G. M. 3218, 760 01 Zlín  
Policie ČR, obvodní oddělení Napajedla, Masarykovo nám. 87, 763 61 Napajedla  
Ředitelství silnic Zlínského kraje p.o., K Majáku 5001, 760 01 Zlín  
Obec Halenkovice, Halenkovice 76, 763 63 Napajedla  
DOP MěÚ Otrokovice – spis


**Toto opatření obecné povahy bude zveřejněno na úředních deskách níže uvedených měst a obcí po dobu 15 dnů a dále také způsobem umožňující dálkový přístup:**

Město Otrokovice, nám. 3. května 1340, 765 02 Otrokovice  
Obec Spytihněv, Spytihněv 359, 763 64 Spytihně




# SITUACE DOPRAVNÍHO OPATŘENÍ V K. Ú. OBCE SPYTIHNĚV

## POSUVNÉ PRACOVNÍ MÍSTO
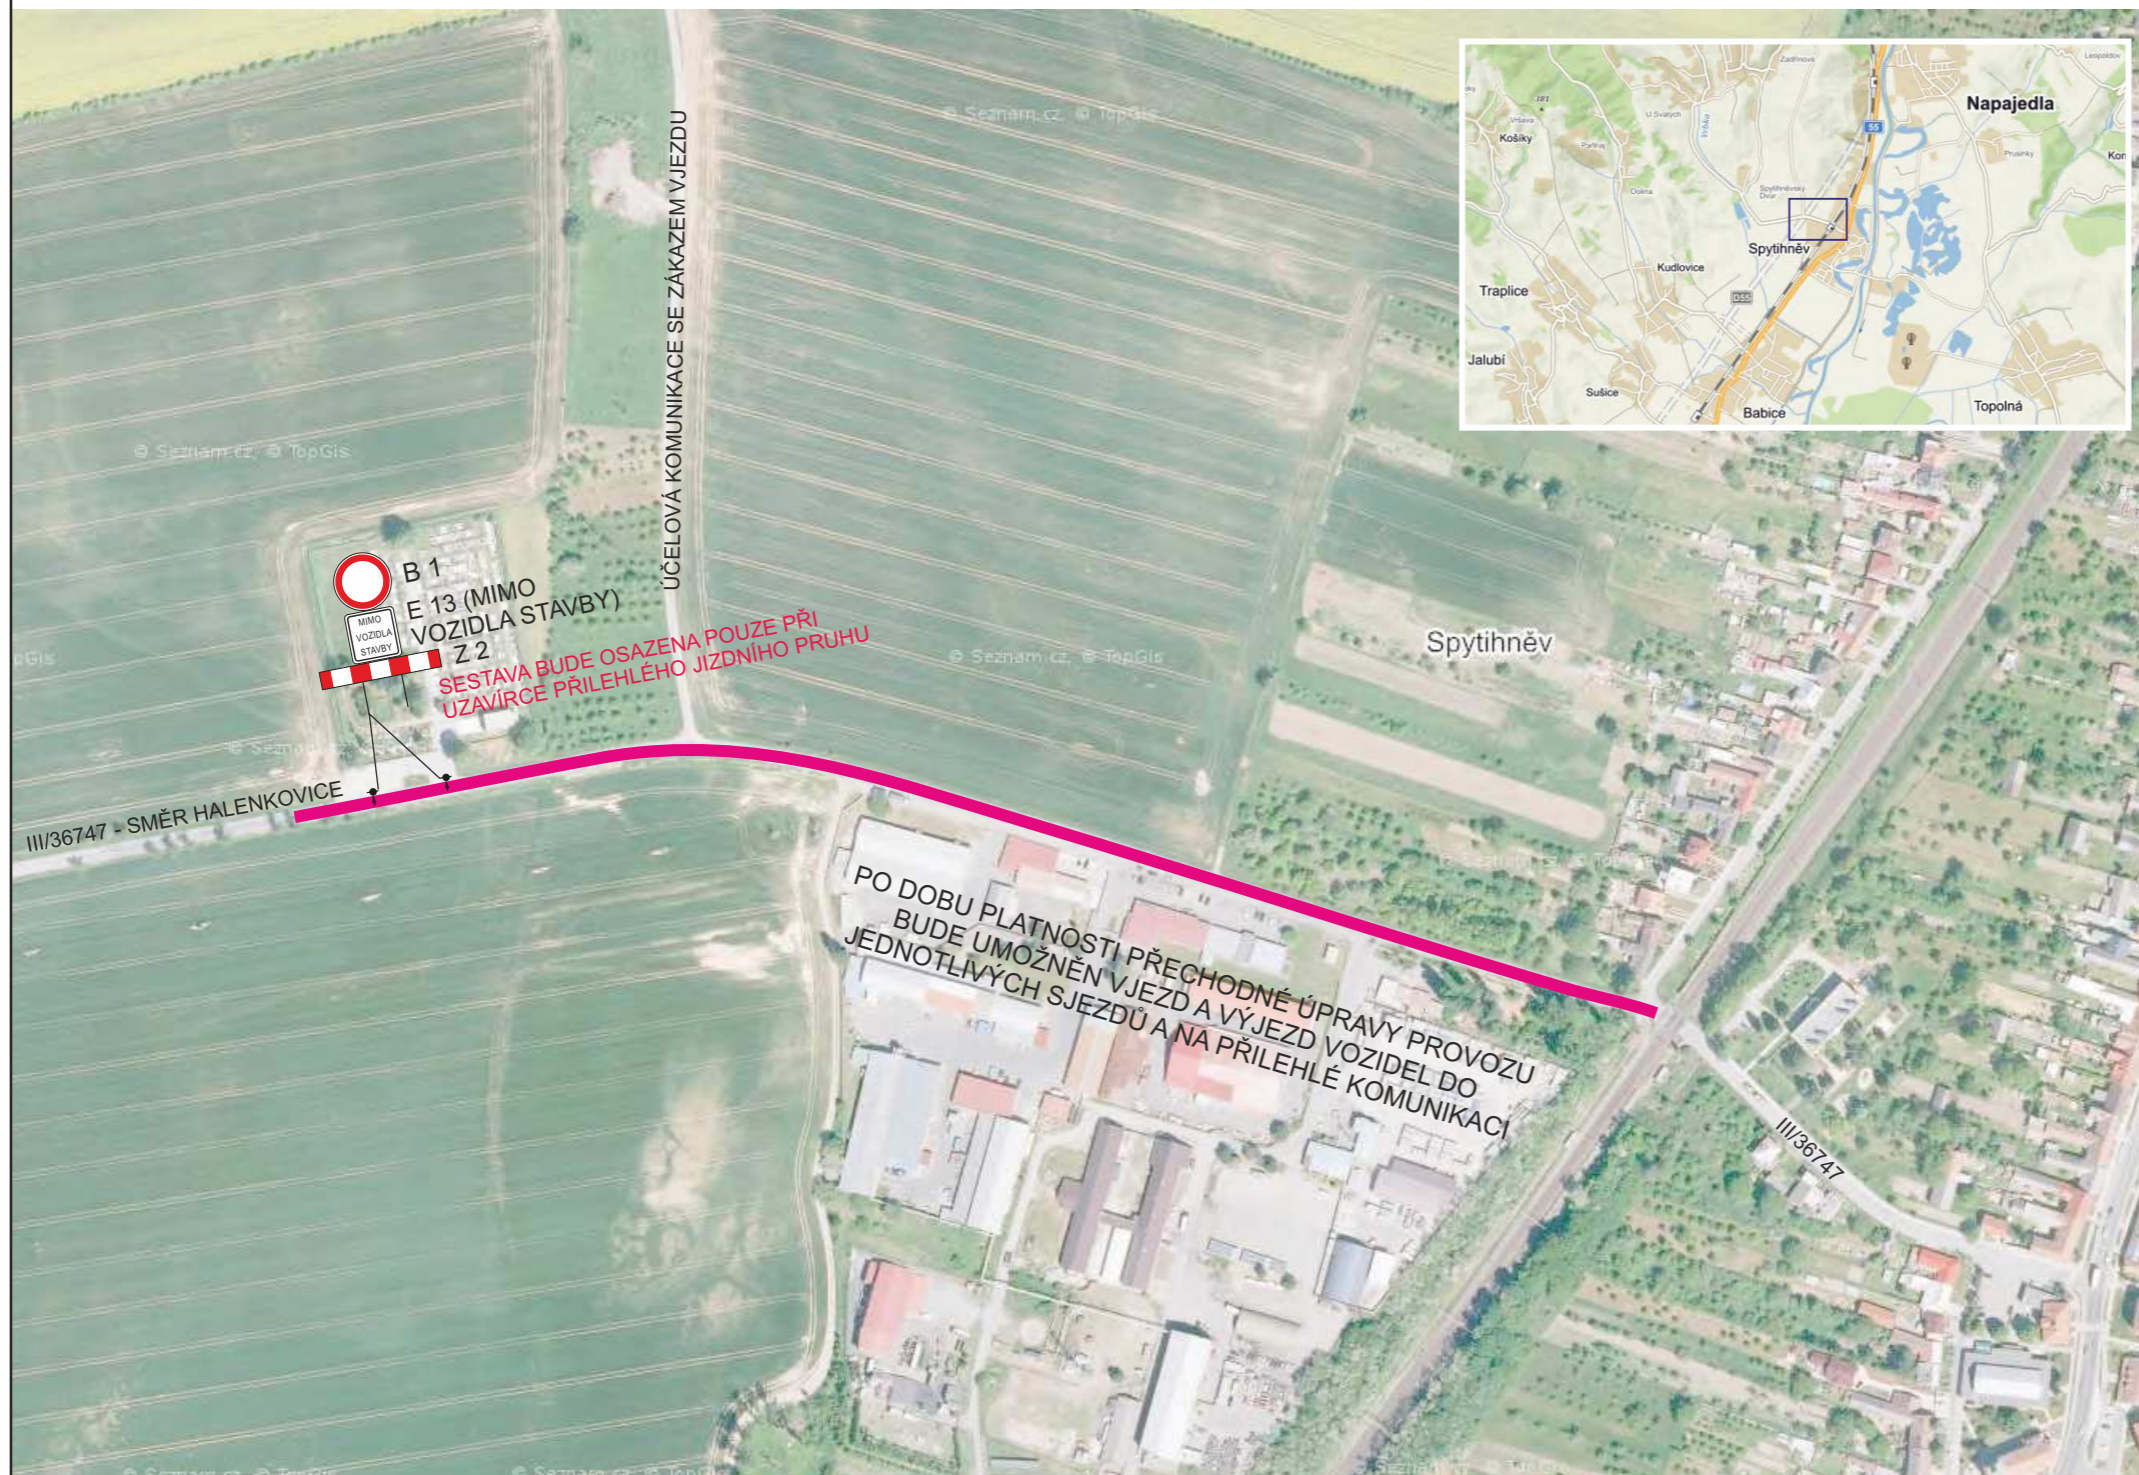
### ETAPA I



#### LEGENDA:


-  - NAVRŽENÉ PŘECHODNÉ DOPRAVNÍ ZNAČENÍ
-  - STÁVAJÍCÍ SVISLÉ DOPRAVNÍ ZNAČENÍ
-  - PRACOVNÍ MÍSTO

#### POZNÁMKA:

STÁVAJÍCÍ DOPRAVNÍ ZNAČENÍ, KTERÉ BUDE V ROZPORU S PŘECHODNOU ÚPRAVOU PROVOZU BUDE ZNEPLATNĚNO  
NAVRŽENÉ PŘECHODNÉ DOPRAVNÍ ZNAČENÍ BUDE PŘEVEDENO DLE TP 66



#### POSUVNÉ PRACOVNÍ MÍSTO

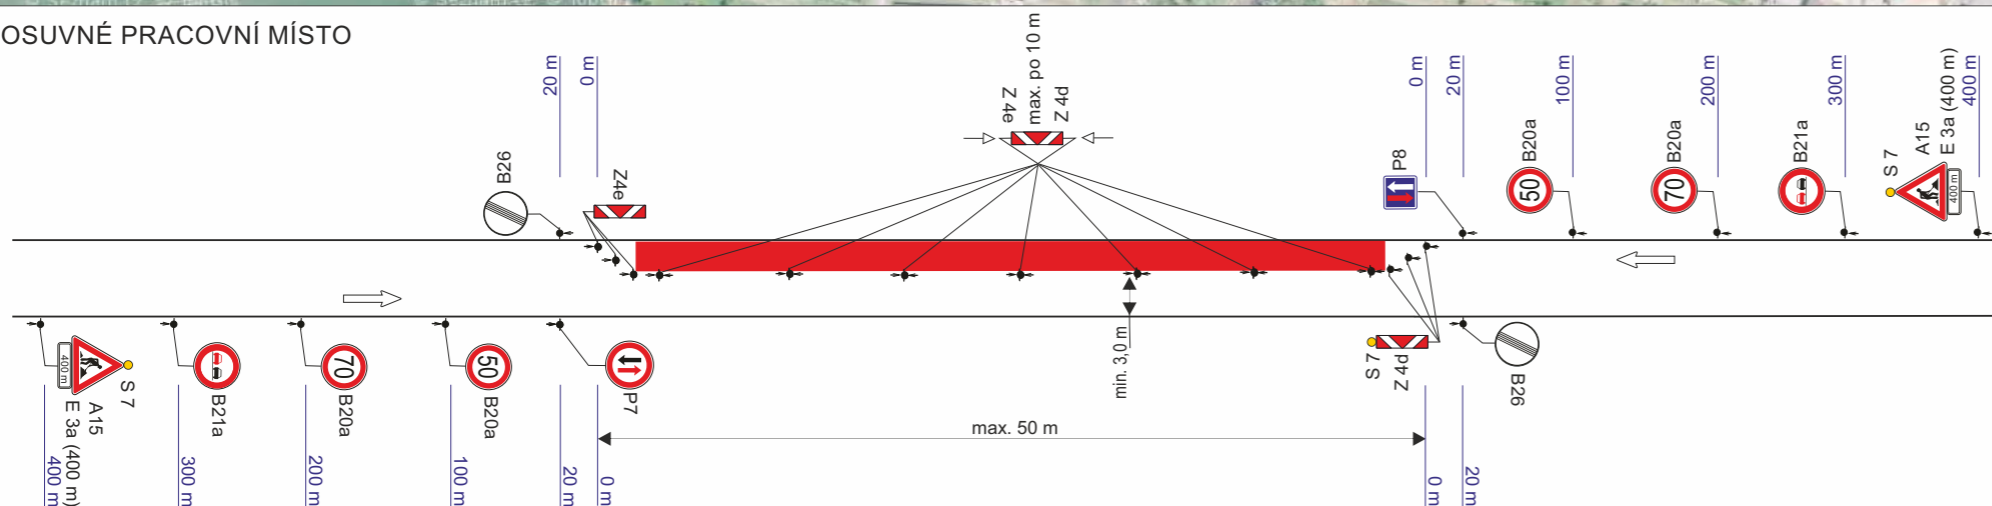


|                            |                                     |   |   |
|----------------------------|-------------------------------------|---|---|
| VYPRACOVAL:                | ING. MARTIN SEDMÁK                  |  | Kojetínská 3881<br>767 01 Kroměříž<br>tel.: 731 189 992, e-mail: gloza@vacutec.cz |
| ZODP. PROJEKTANT:          | ING. MARTIN SEDMÁK                  |   |   |
| KRAJ: ZLÍNSKÝ              | OKRES: ZLÍN                         | MĚÚ/OÚ: ZLÍN  |   |
| UMÍSTĚNÍ:                  | K.Ú. OBCE SPYTIHNĚV, SIL. III/36747 |   |   |
|                            | DATUM:                              | 27.05.2021  |   |
| OBLAST:                    | FORMÁT:                             | 1 x A3  |   |
| PŘECHODNÁ ÚPRAVA PROVOZU   | VERZE:                              | 1   |   |
| NÁZEV:                     | STUPEŇ DOK.:                        | RDS   |   |
| SITUACE DOPRAVNÍHO ZNAČENÍ | Č. VÝKRESU:                         | 36747- 1  |   |

# SITUACE DOPRAVNÍHO OPATŘENÍ V K. Ú. OBCE SPYTIHNĚV

## ČÁSTEČNÁ UZAVÍRKA - PROVOZ ŘÍZEN SSZ

### ETAPA II

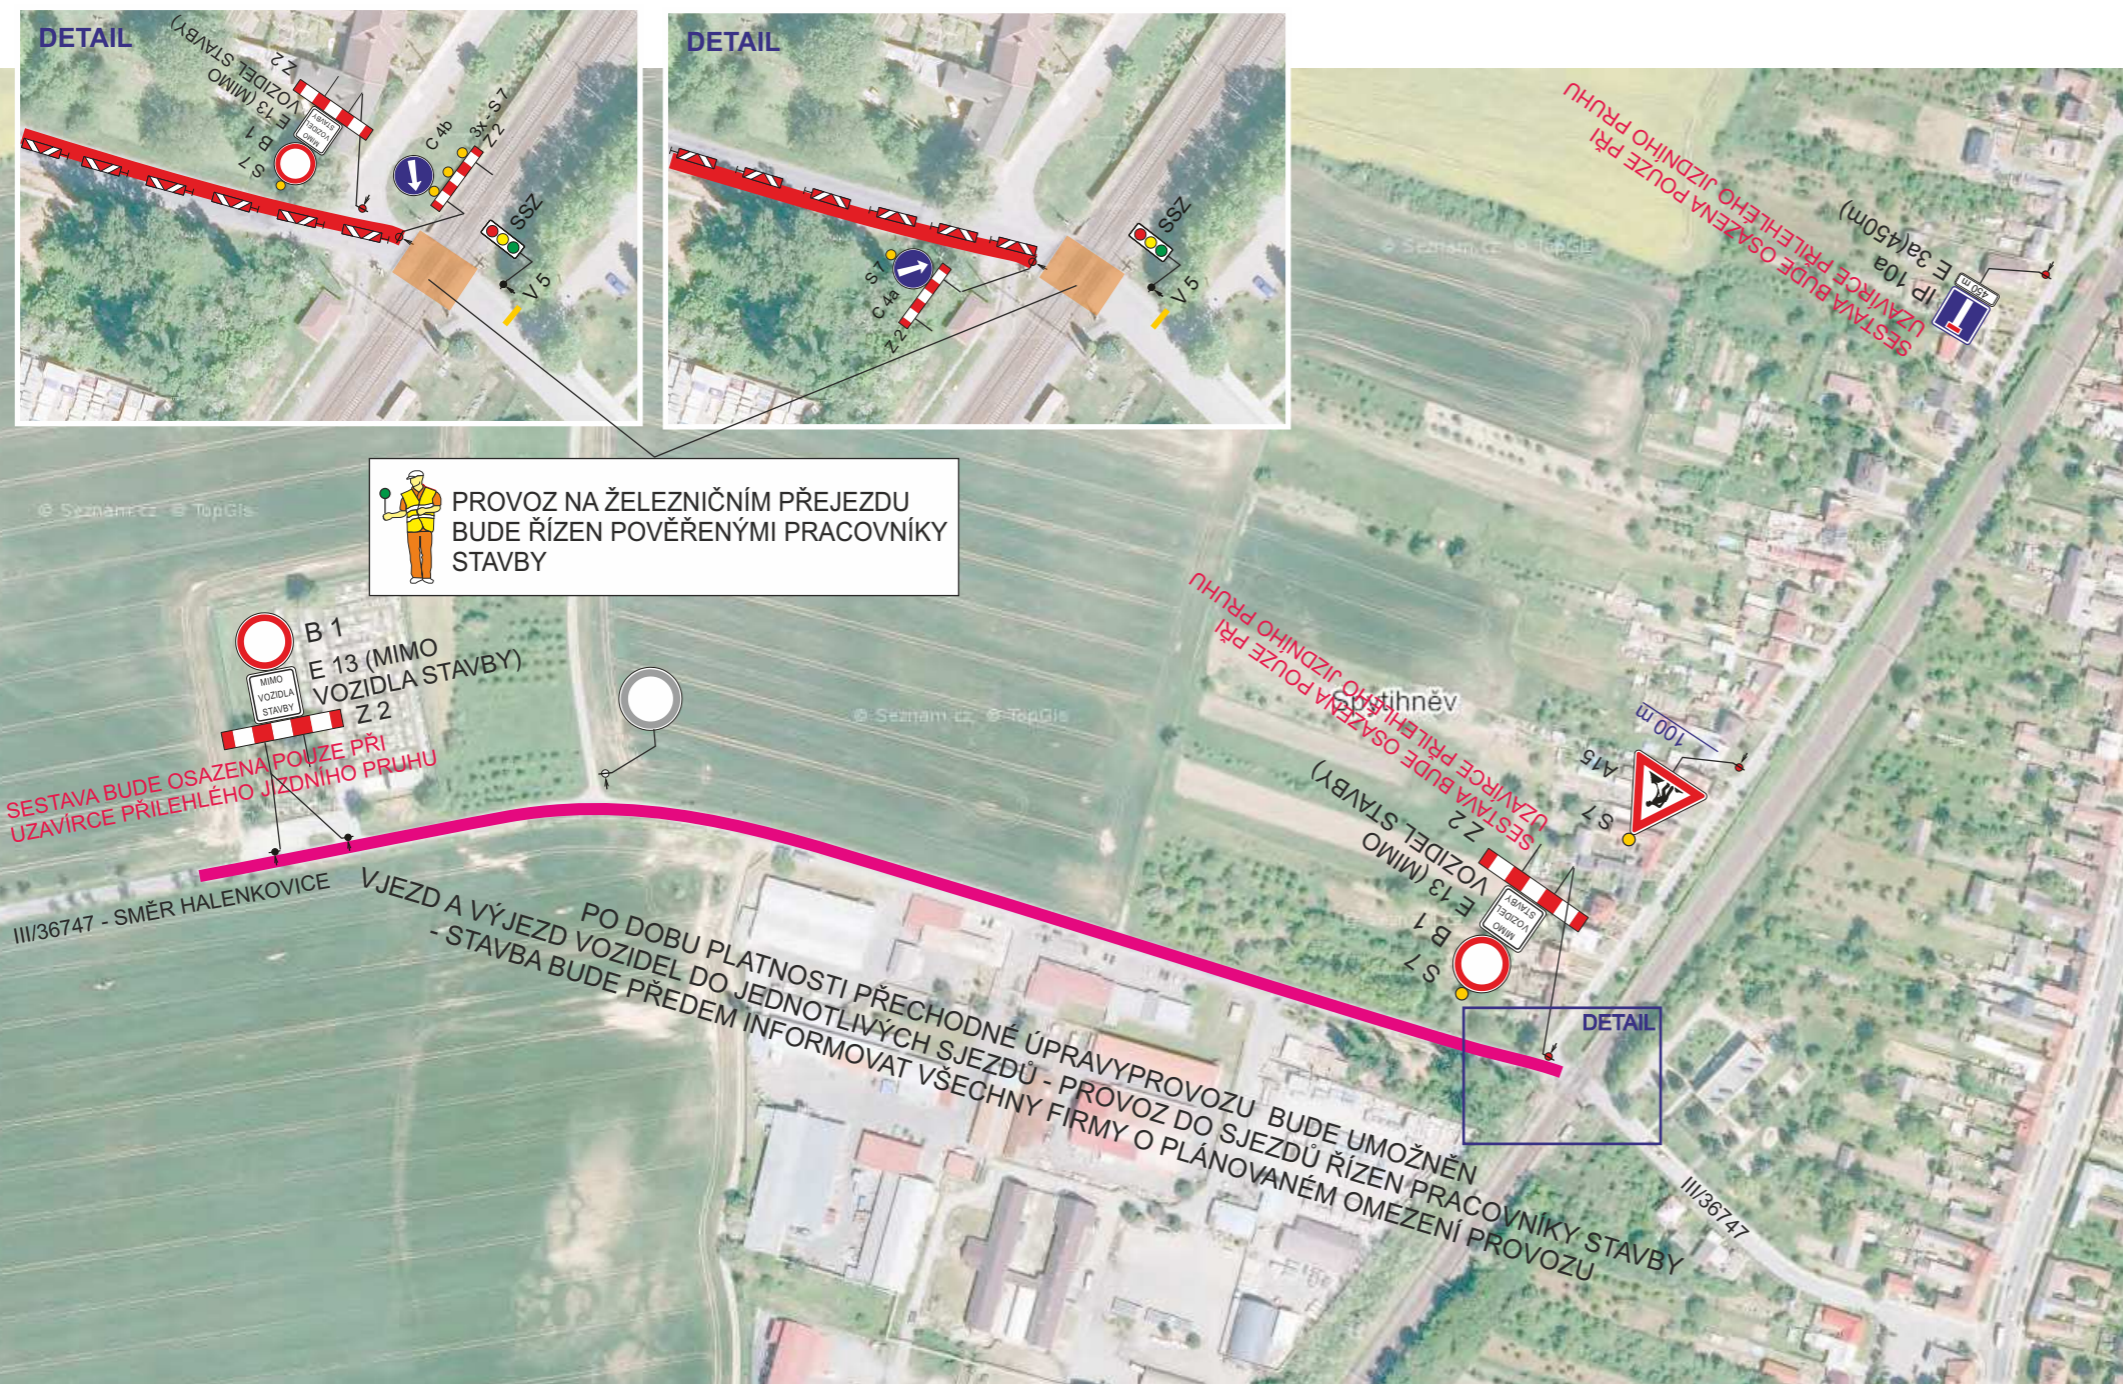

#### LEGENDA:


- NAVRŽENÉ PŘECHODNÉ DOPRAVNÍ ZNAČENÍ
- STÁVAJÍCÍ SVISLÉ DOPRAVNÍ ZNAČENÍ
- PRACOVNÍ MÍSTO

#### POZNÁMKA:

STÁVAJÍCÍ DOPRAVNÍ ZNAČENÍ, KTERÉ BUDE V ROZPORU S PŘECHODNOU ÚPRAVOU PROVOZU BUDE ZNEPLATNĚNO  
NAVRŽENÉ PŘECHODNÉ DOPRAVNÍ ZNAČENÍ BUDE PROVEDENO DLE TP 66



VZOROVÉ SCHÉMA - PROVOZ ŘÍZEN SSZ

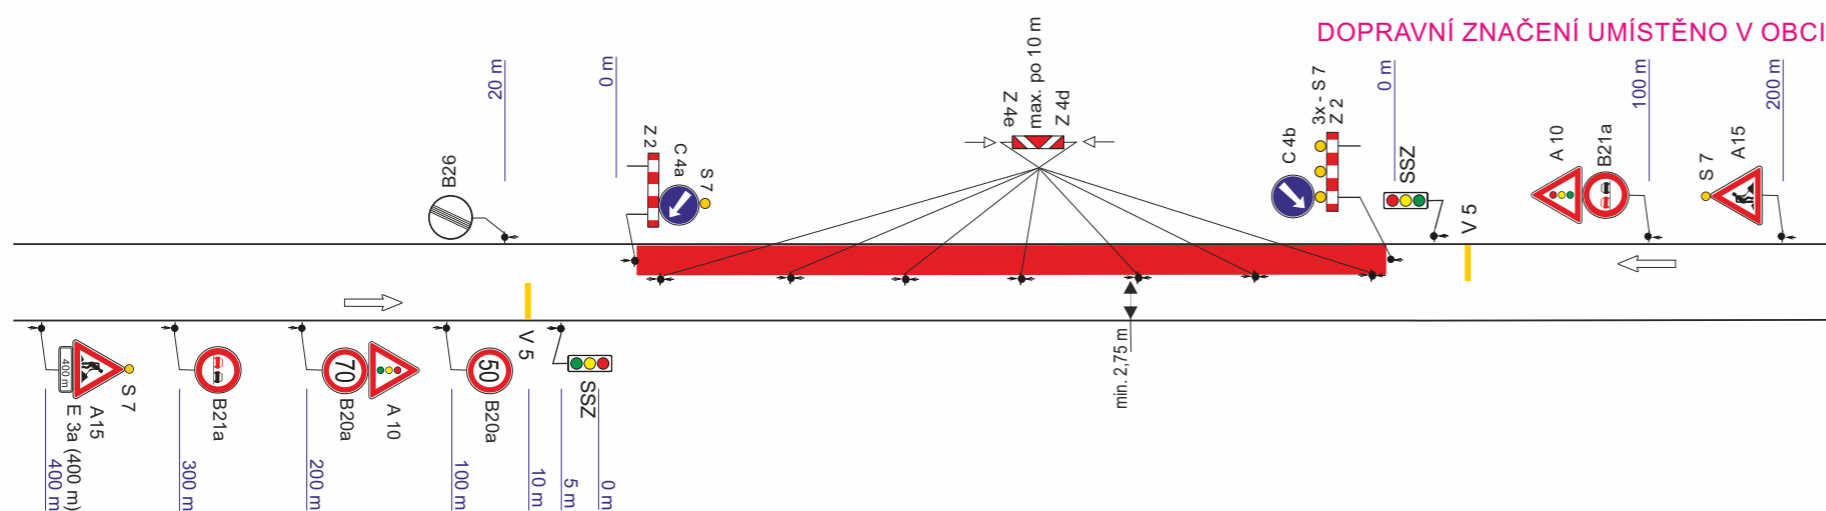

DOPRAVNÍ ZNAČENÍ UMÍSTĚNO MIMO OBEC

|                                     |                    |              |   |
|-------------------------------------|--------------------|--------------|---|
| VYPRACOVAL:                         | ING. MARTIN SEDMÁK |              | Kojetínská 3881<br>767 01 Kroměříž<br>tel.: 731 189 992, e-mail: gloza@vacutec.cz |
| ZODP. PROJEKTANT:                   | ING. MARTIN SEDMÁK |              |   |
| KRAJ: ZLÍNSKÝ                       | OKRES: ZLÍN        | MĚÚ/OÚ: ZLÍN |   |
| UMÍSTĚNÍ:                           |                    |              |   |
| K.Ú. OBCE SPYTIHNĚV, SIL. III/36747 | DATUM:             | 27.05.2021   |   |
| OBLAST:                             | FORMÁT:            | 1 x A3       |   |
| PŘECHODNÁ ÚPRAVA PROVOZU            | VERZE:             | 1            |   |
| NÁZEV:                              | STUPEŇ DOK.:       | RDS          |   |
| SITUACE DOPRAVNÍHO ZNAČENÍ          | Č. VÝKRESU:        | 36747- 2     |   |