


# ZÁMĚR VÝPŮJČKY

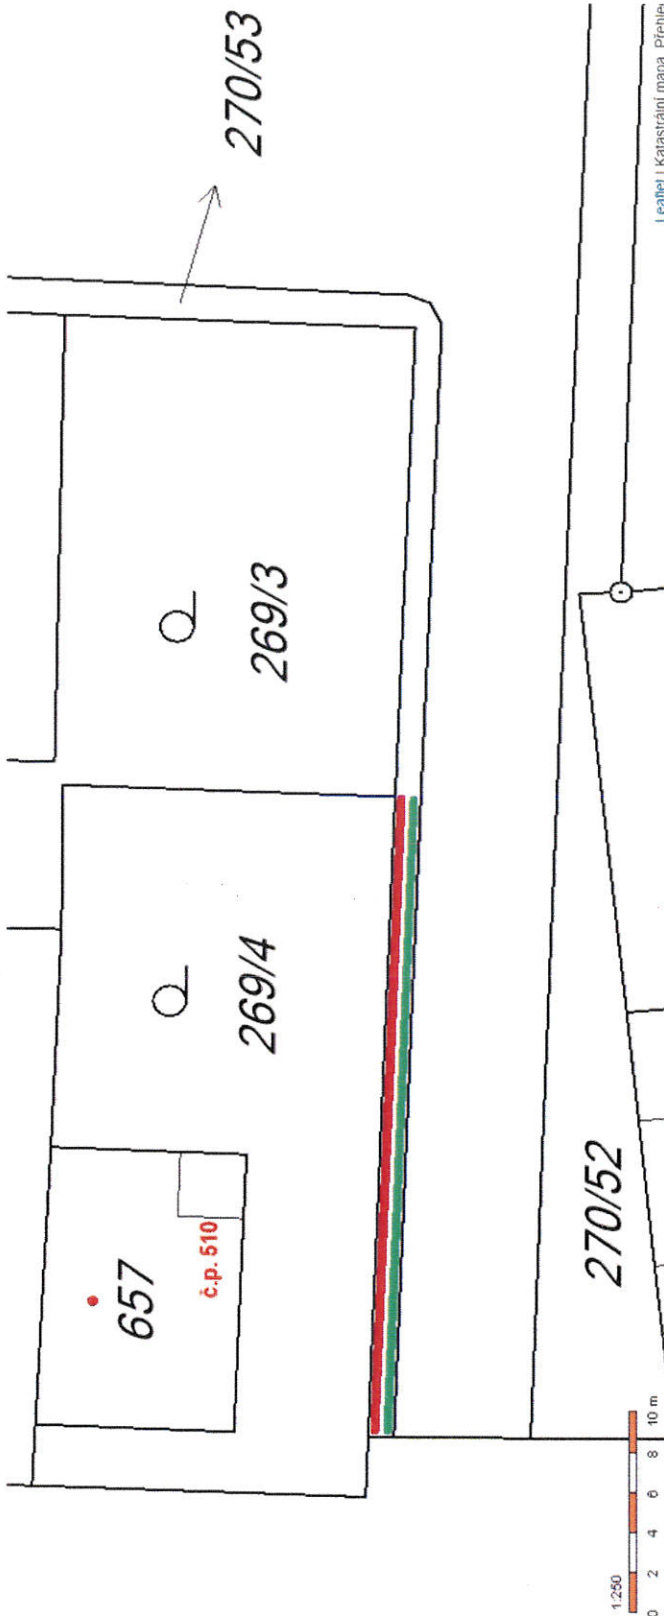


## Rada obce Halenkovice

Vyhlašuje záměr bezúplatné výpůjčky části pozemku v majetku Obce Halenkovice par. č. 270/53 o celkové výměře 15m<sup>2</sup> v k.ú. Halenkovice pro umístění stavby oplocení k stavbě rodinného domu č.p. 510 umístěného na pozemku par. č. st. 657 v majetku manželů Václava a Zuzany Mitáčkových, a to za těchto podmínek.

**Podmínky:** Žadatel se zavazuje, že pozemek bude užívat podle zákresu (Situace). Žadatel se zavazuje, že před započítím bezplatného užívání pozemku a po celou dobu bezplatného užívání bude ze své strany zajištěn případný potřebný přístup a příjezd k sousedním nemovitostem. Sjednává se povinnost vypůjčitele dbát o úklid a o údržbu předmětu výpůjčky – uklízení nečistot, odstraňování závad, zimní údržba, aby nedošlo k úrazům. Vypůjčitel se zavazuje k sečení trávy na části pozemku parcelní číslo 270/53 v ploše cca 15 m<sup>2</sup> a před domem žadatele v ploše cca 40m<sup>2</sup> a to formou senoseče minimálně 2x ročně včetně uložení a zpracování posečené trávy na vlastní náklady. Zanedbá-li vypůjčitel tuto povinnost, odpovídá za způsobenou škodu. Vypůjčitel je povinen umožnit pověřeným osobám půjčitele přístup za účelem kontroly. Vypůjčitel je povinen strpět umístění veřejně prospěšných zařízení na vypůjčeném pozemku (např. veř. osvětlení, dopravní značení aj.). Vypůjčitel nesmí přenechat věc k užívání jinému.

8.8.2018

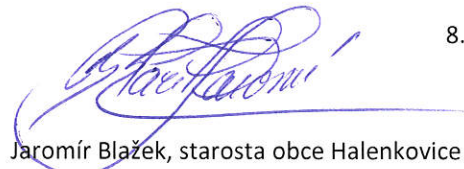  
Jaromír Blažek, starosta obce Halenkovice

VYVĚŠENO : 08-08-2018

SMAZO : 05-09-2018





Bohdana Blažková