


PŮDORYS 1.PP

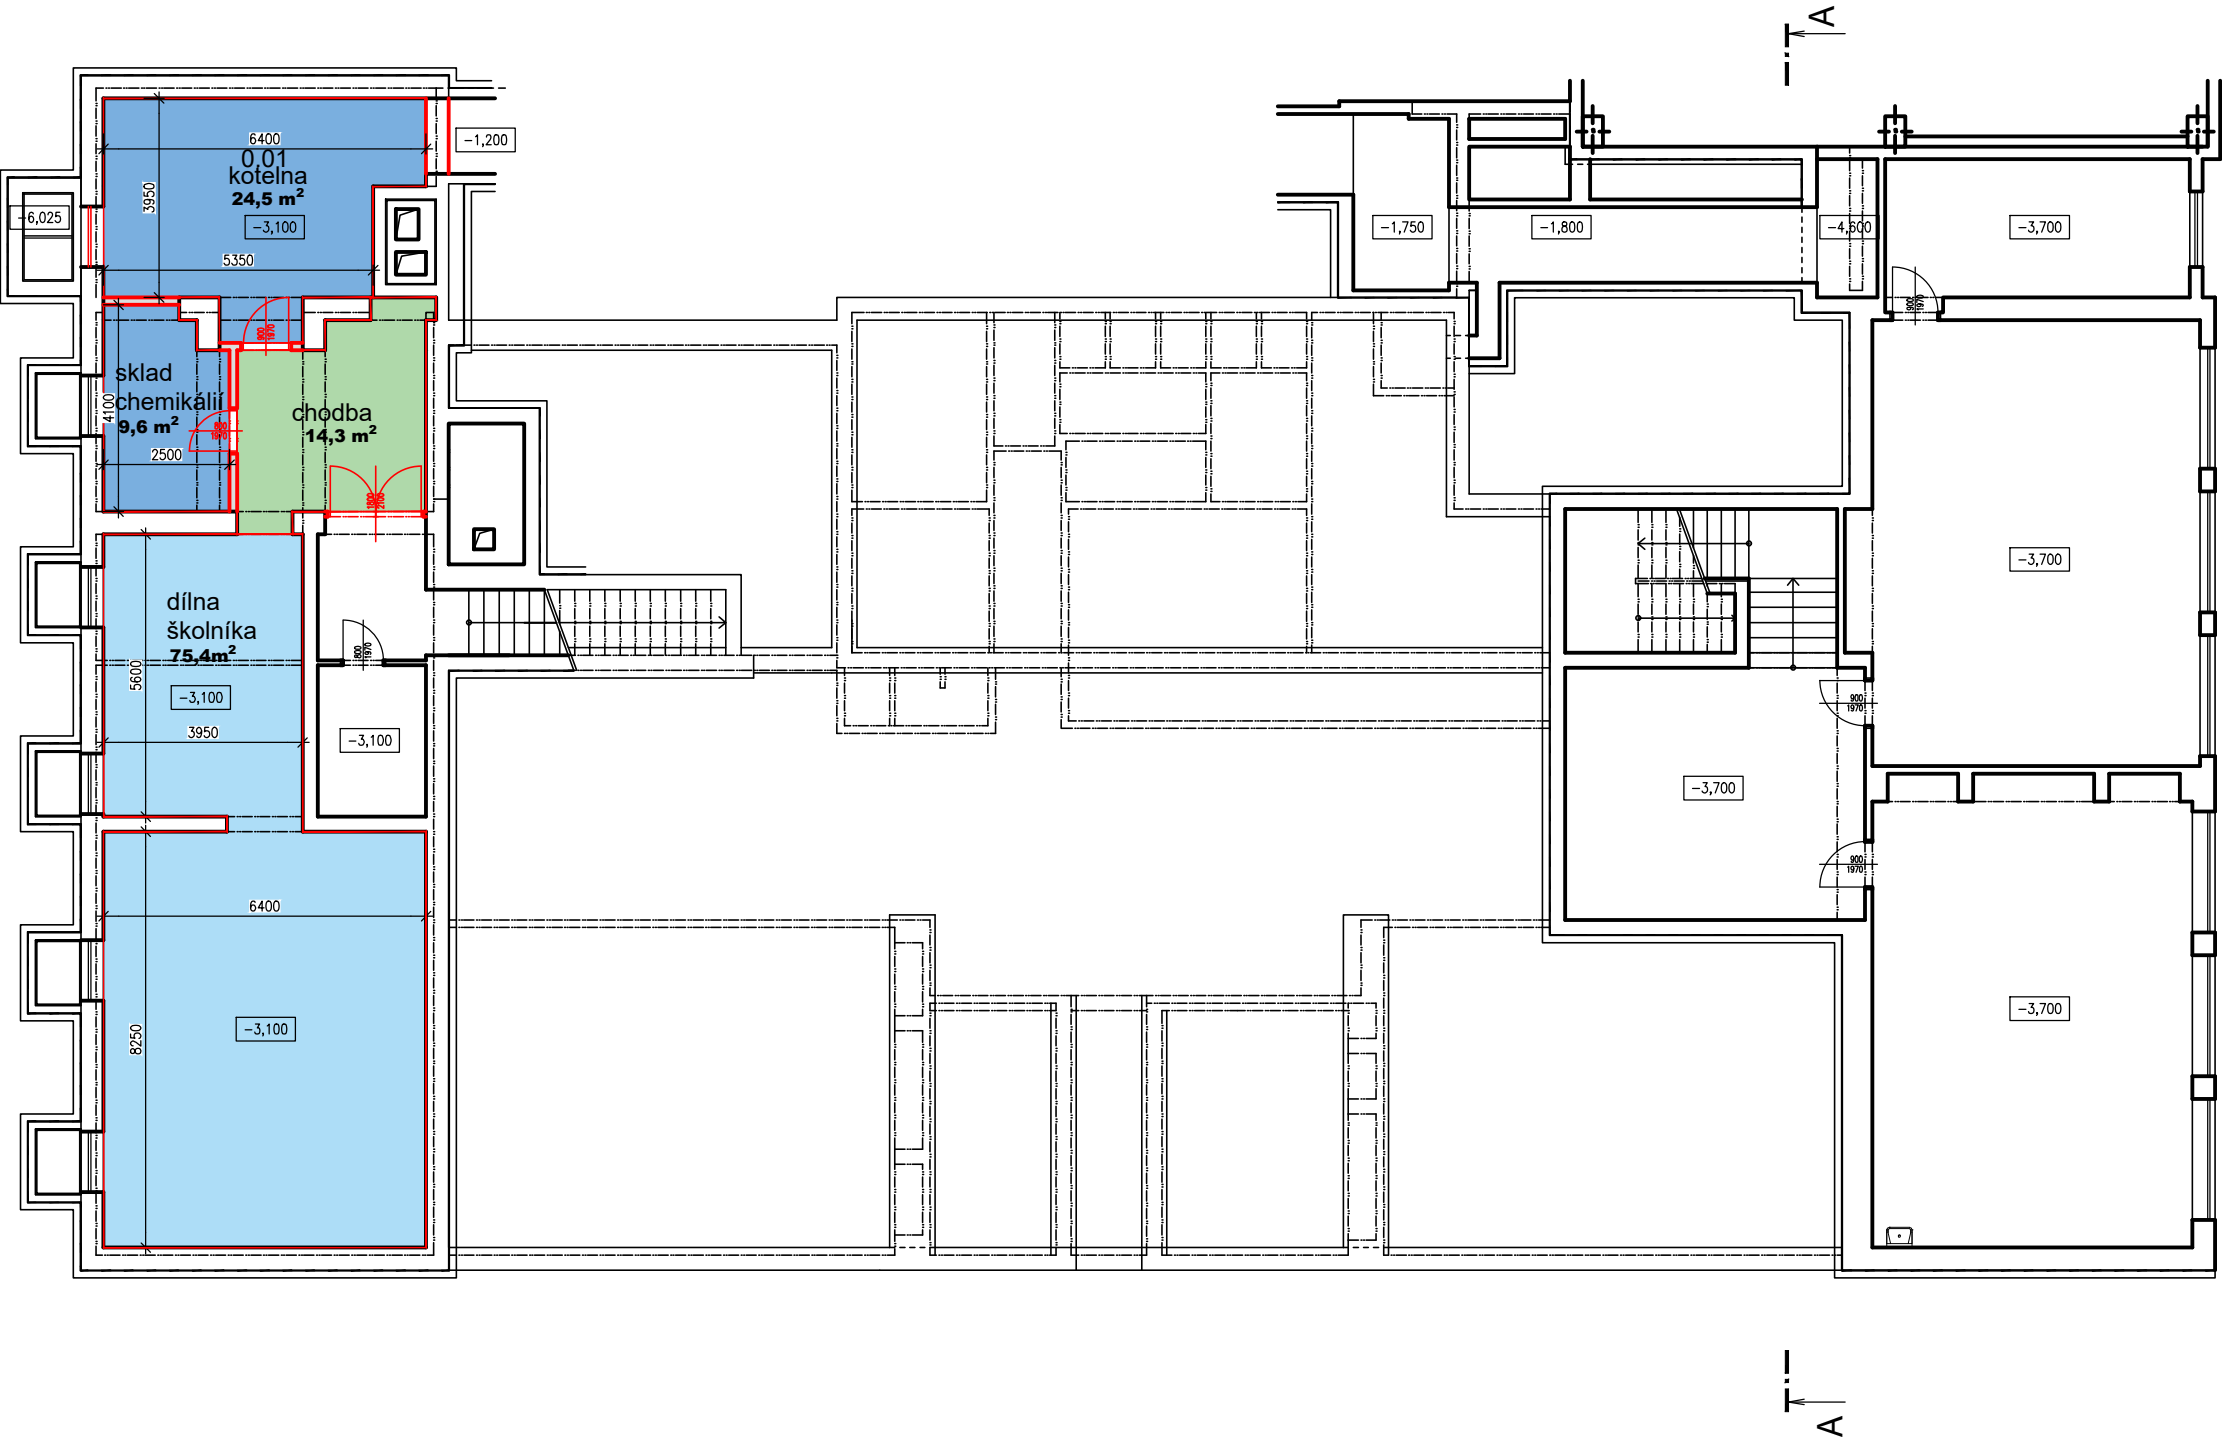

LEGENDA ZNAČENÍ

- STÁVAJÍCÍ KONSTRUKCE
- NOVÉ KONSTRUKCE
- TECHNICKÉ MÍSTNOSTI
- CHODBY
- DÍLNA