



POHLED SEVERNÍ

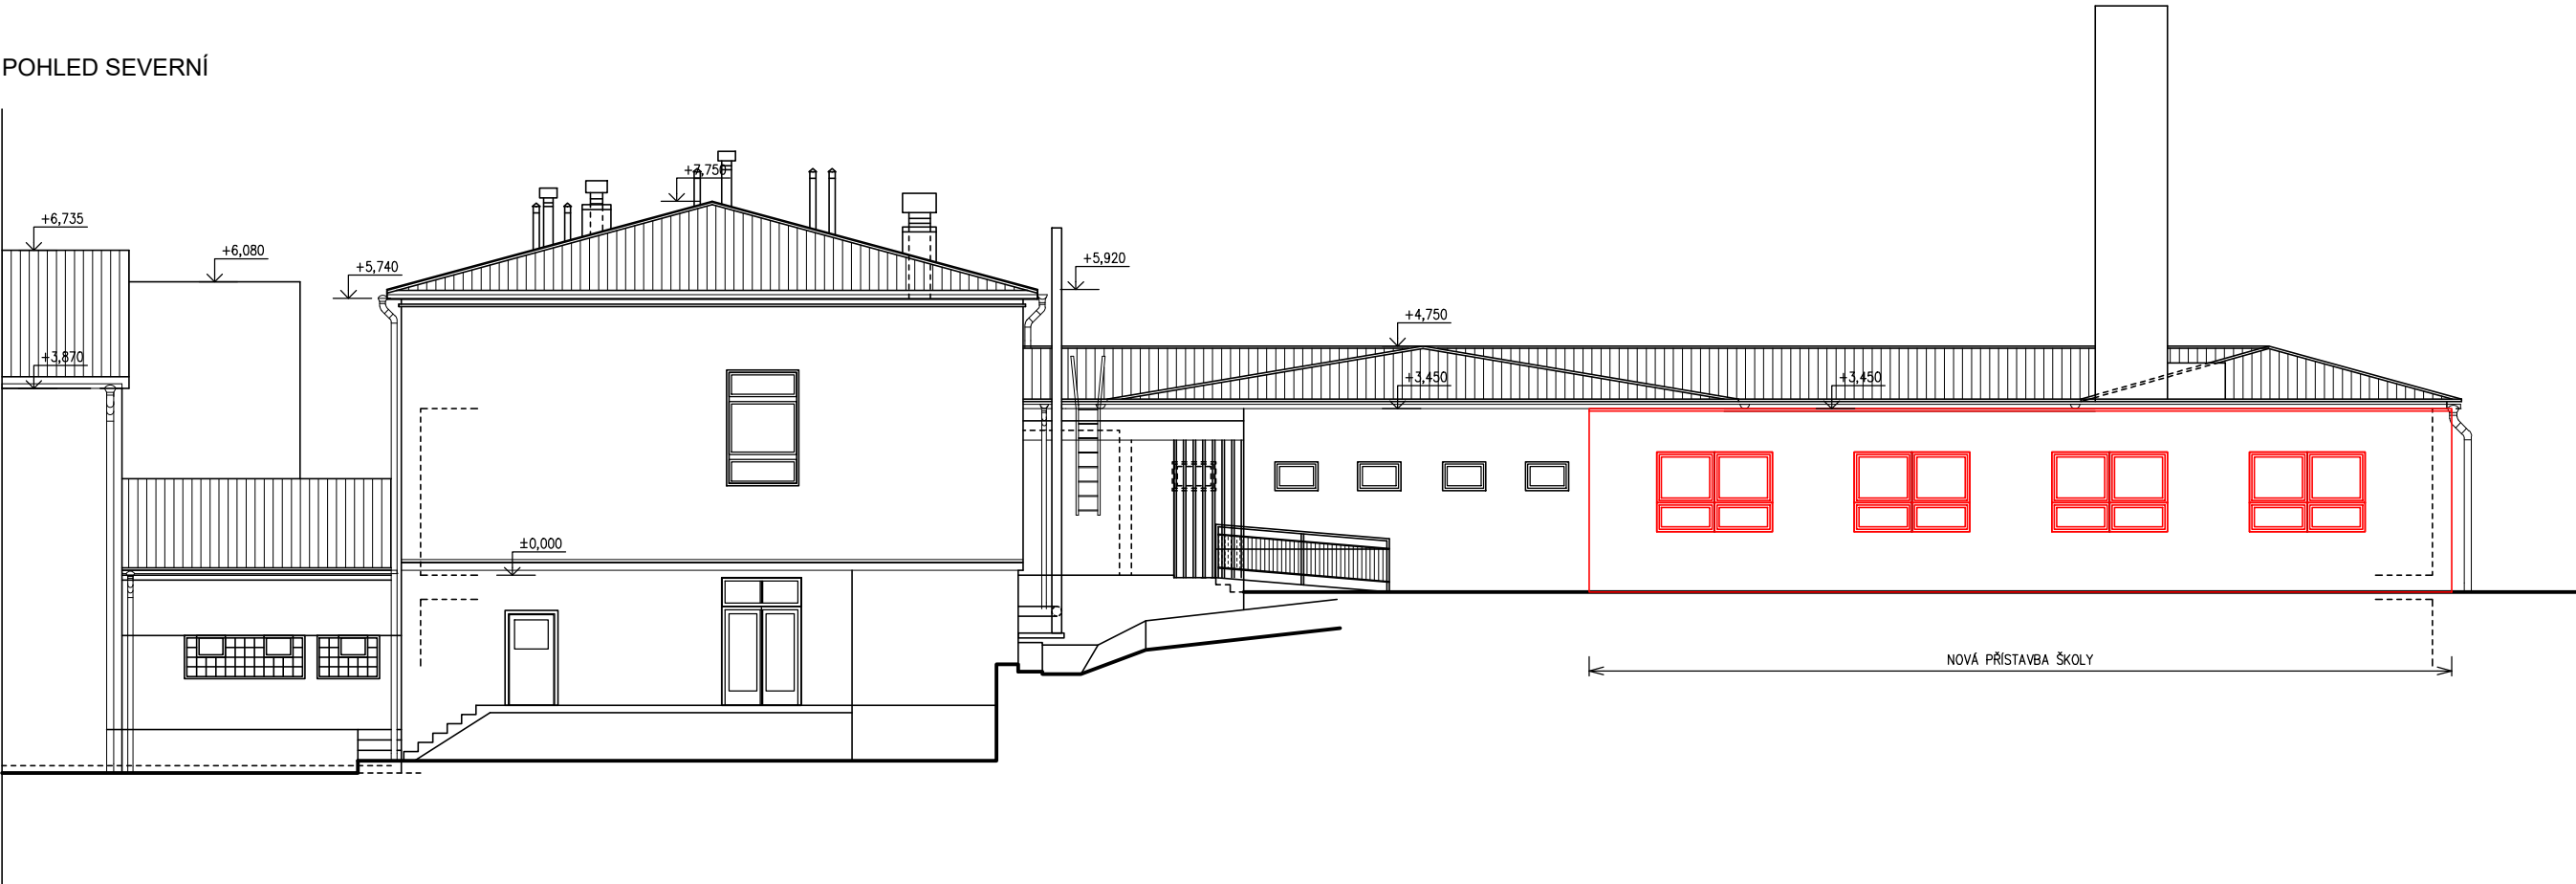

POHLED ZÁPADNÍ

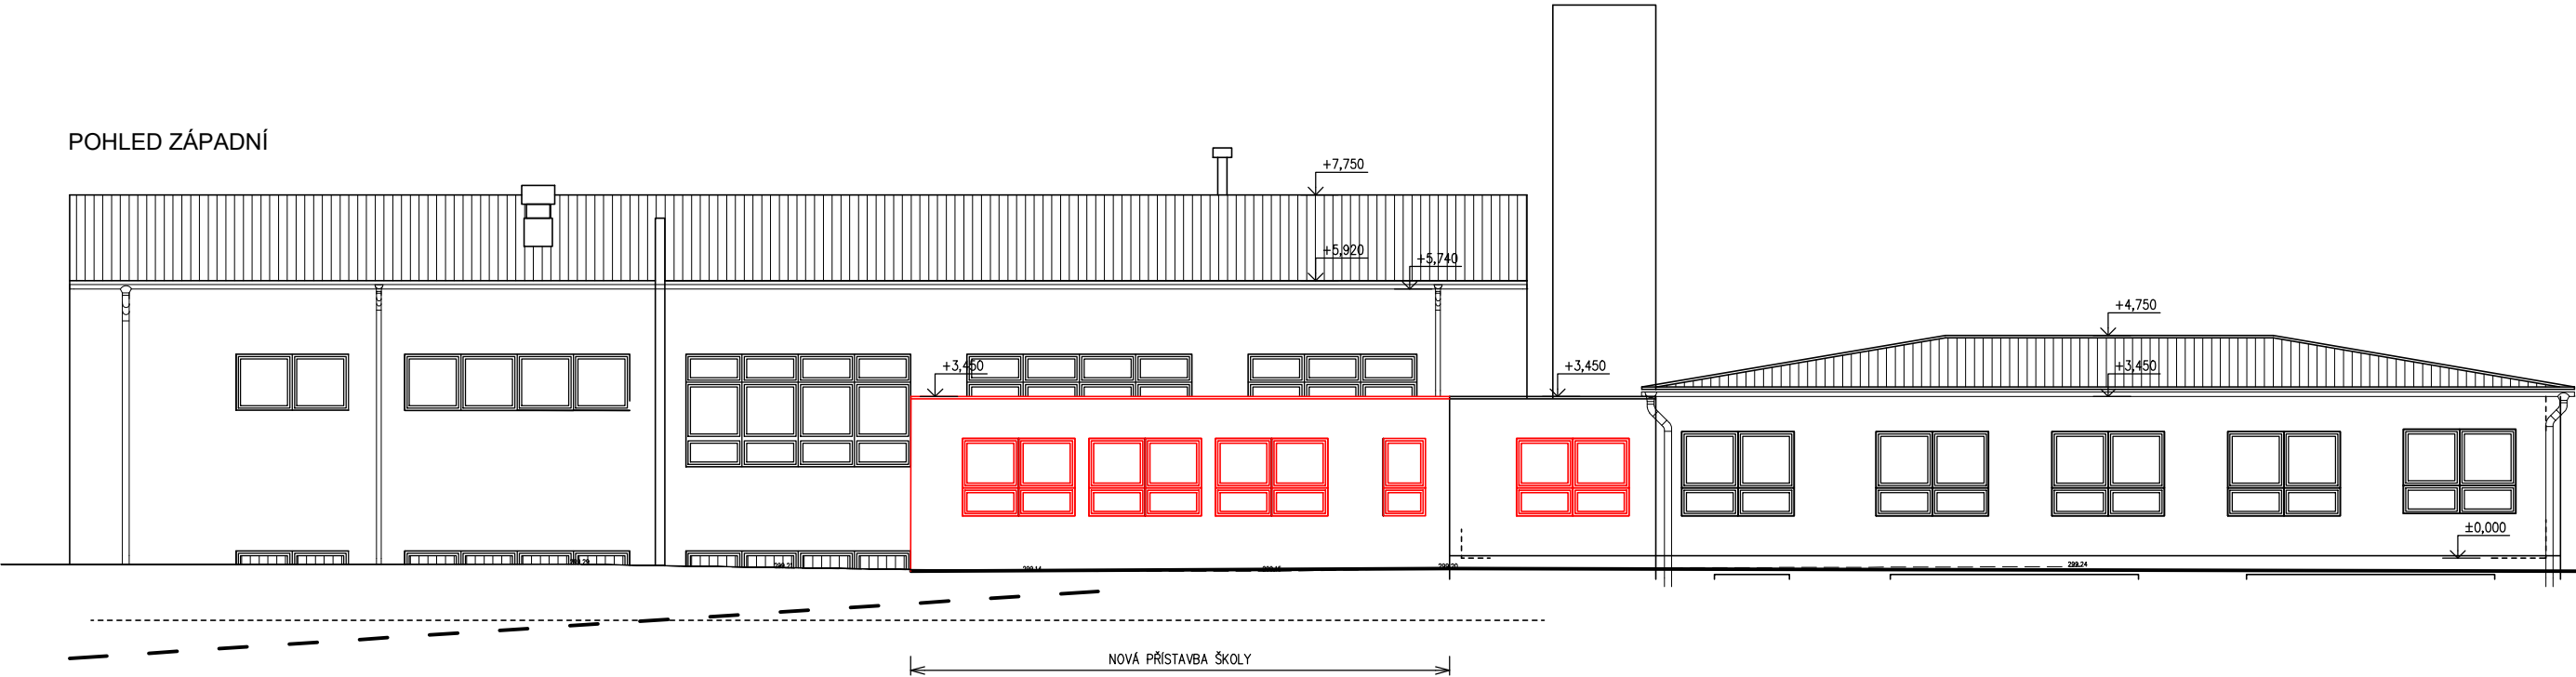

STÁVAJÍCÍ KONSTRUKCE
NOVÉ KONSTRUKCE