


PŮDORYS 1.NP
130 skříněk

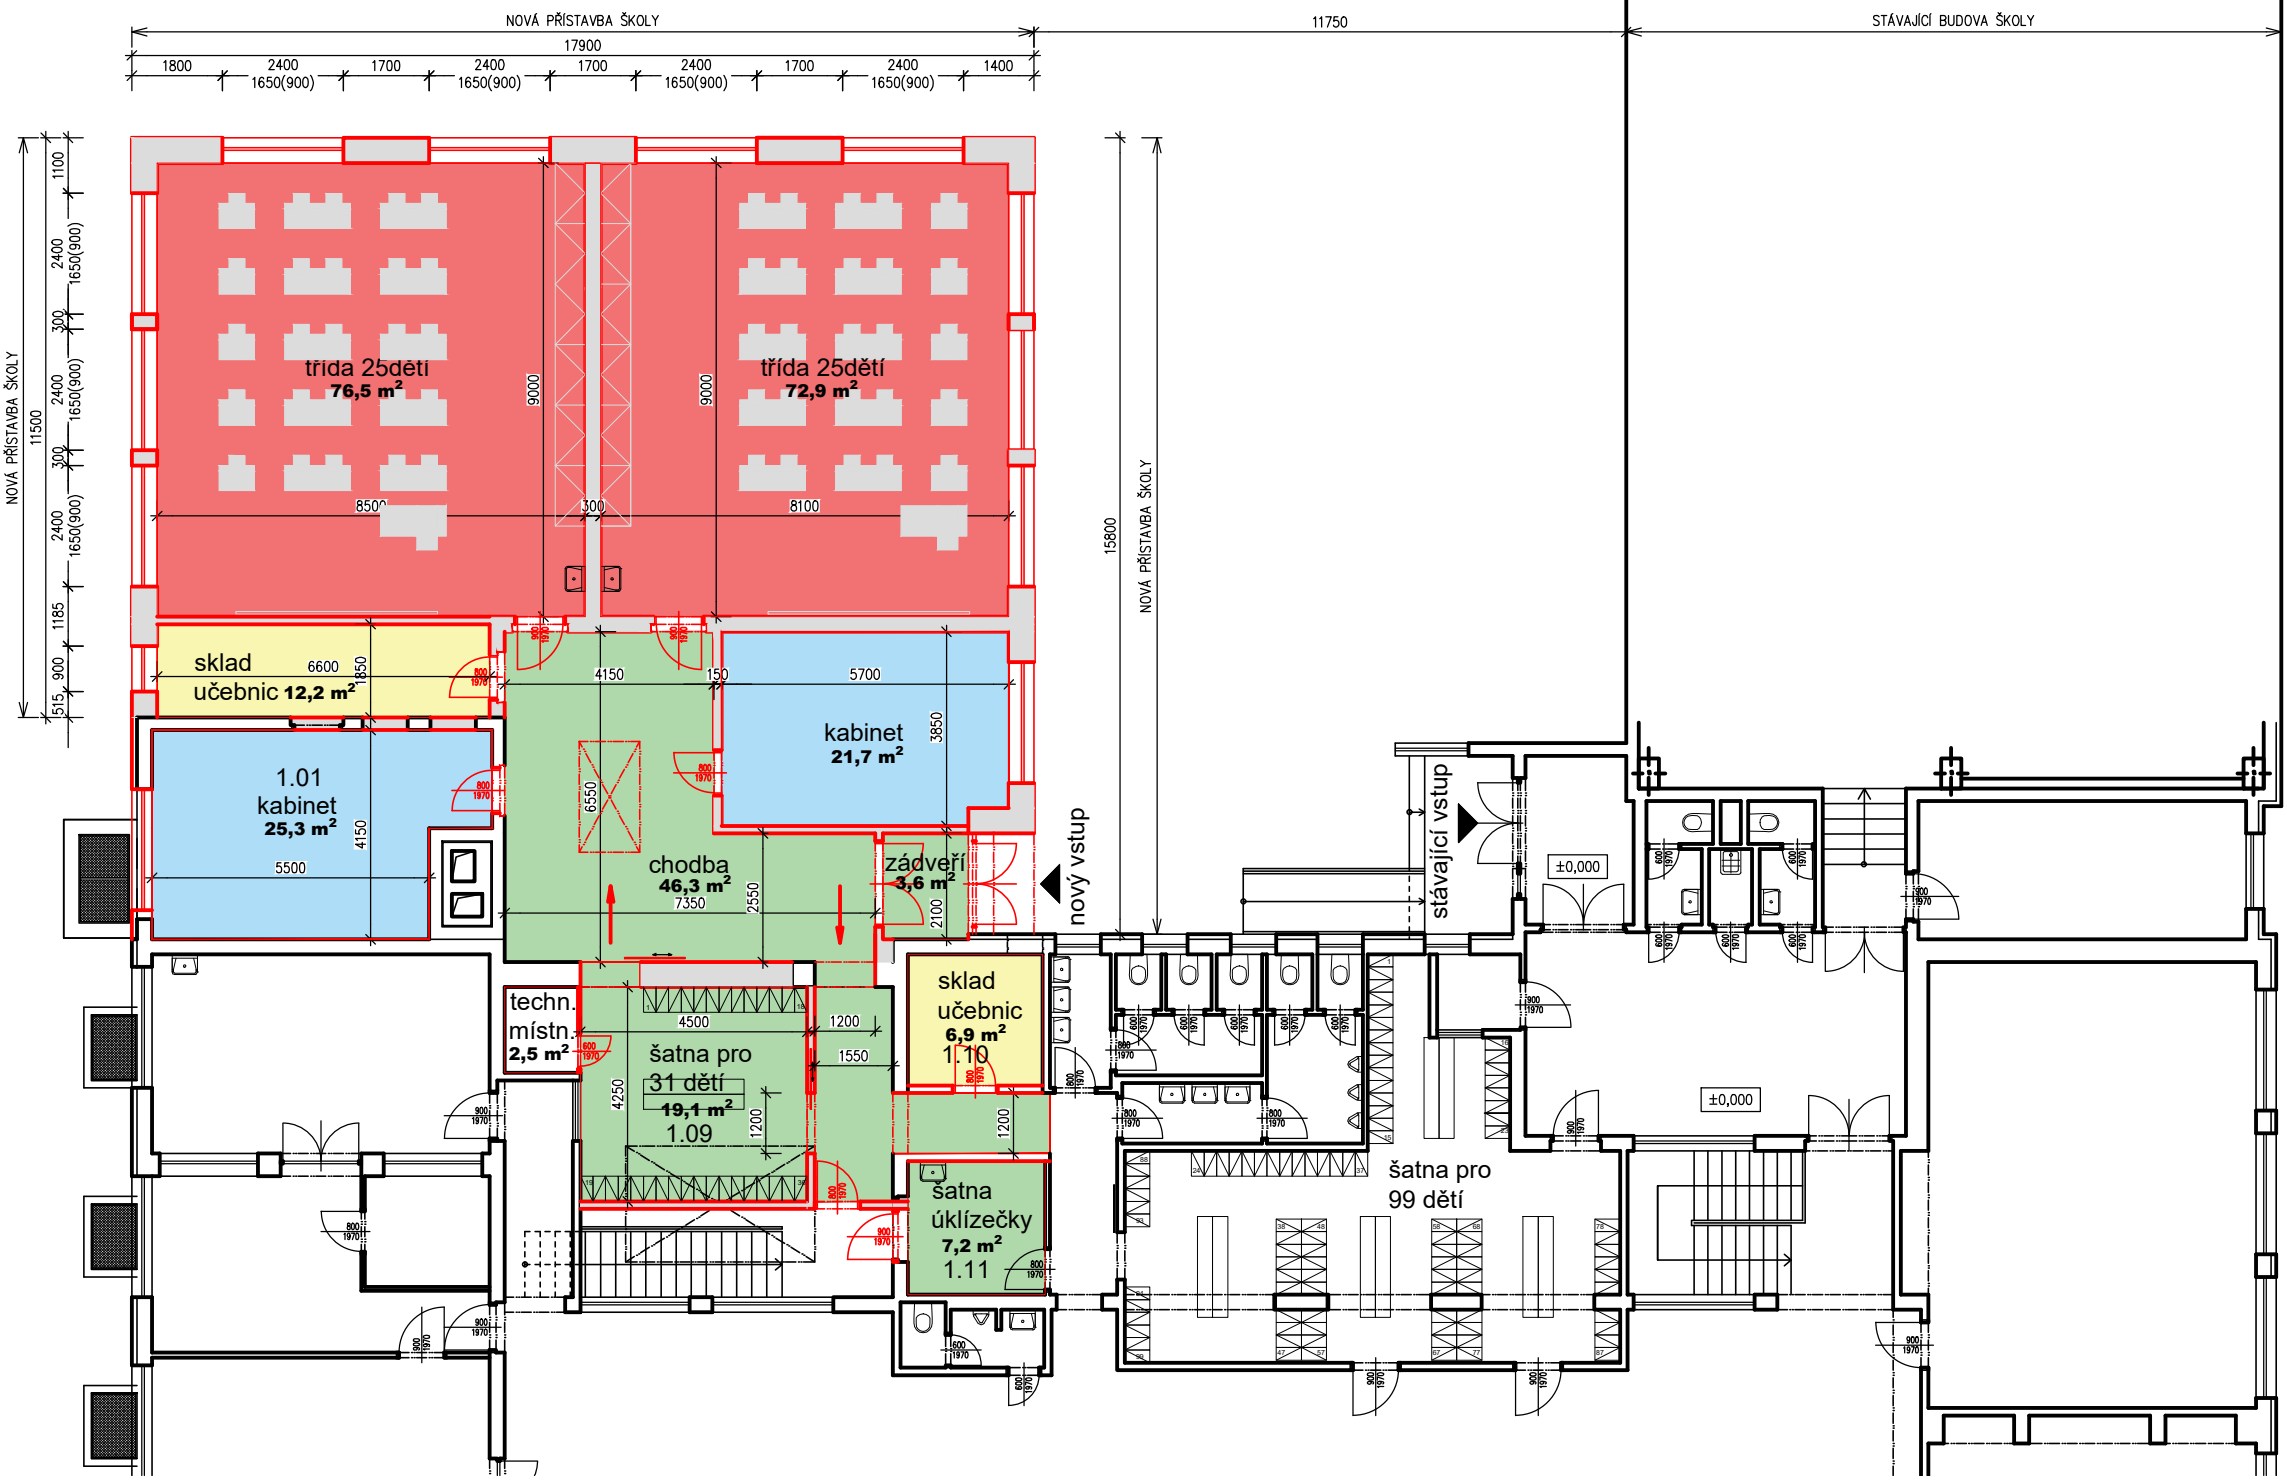

LEGENDA ZNAČENÍ

- STÁVAJÍCÍ KONSTRUKCE
- NOVÉ KONSTRUKCE
- TŘÍDY
- SKLADOVACÍ PROSTOR
- KABINETY
- CHODBY A ŠATNY