


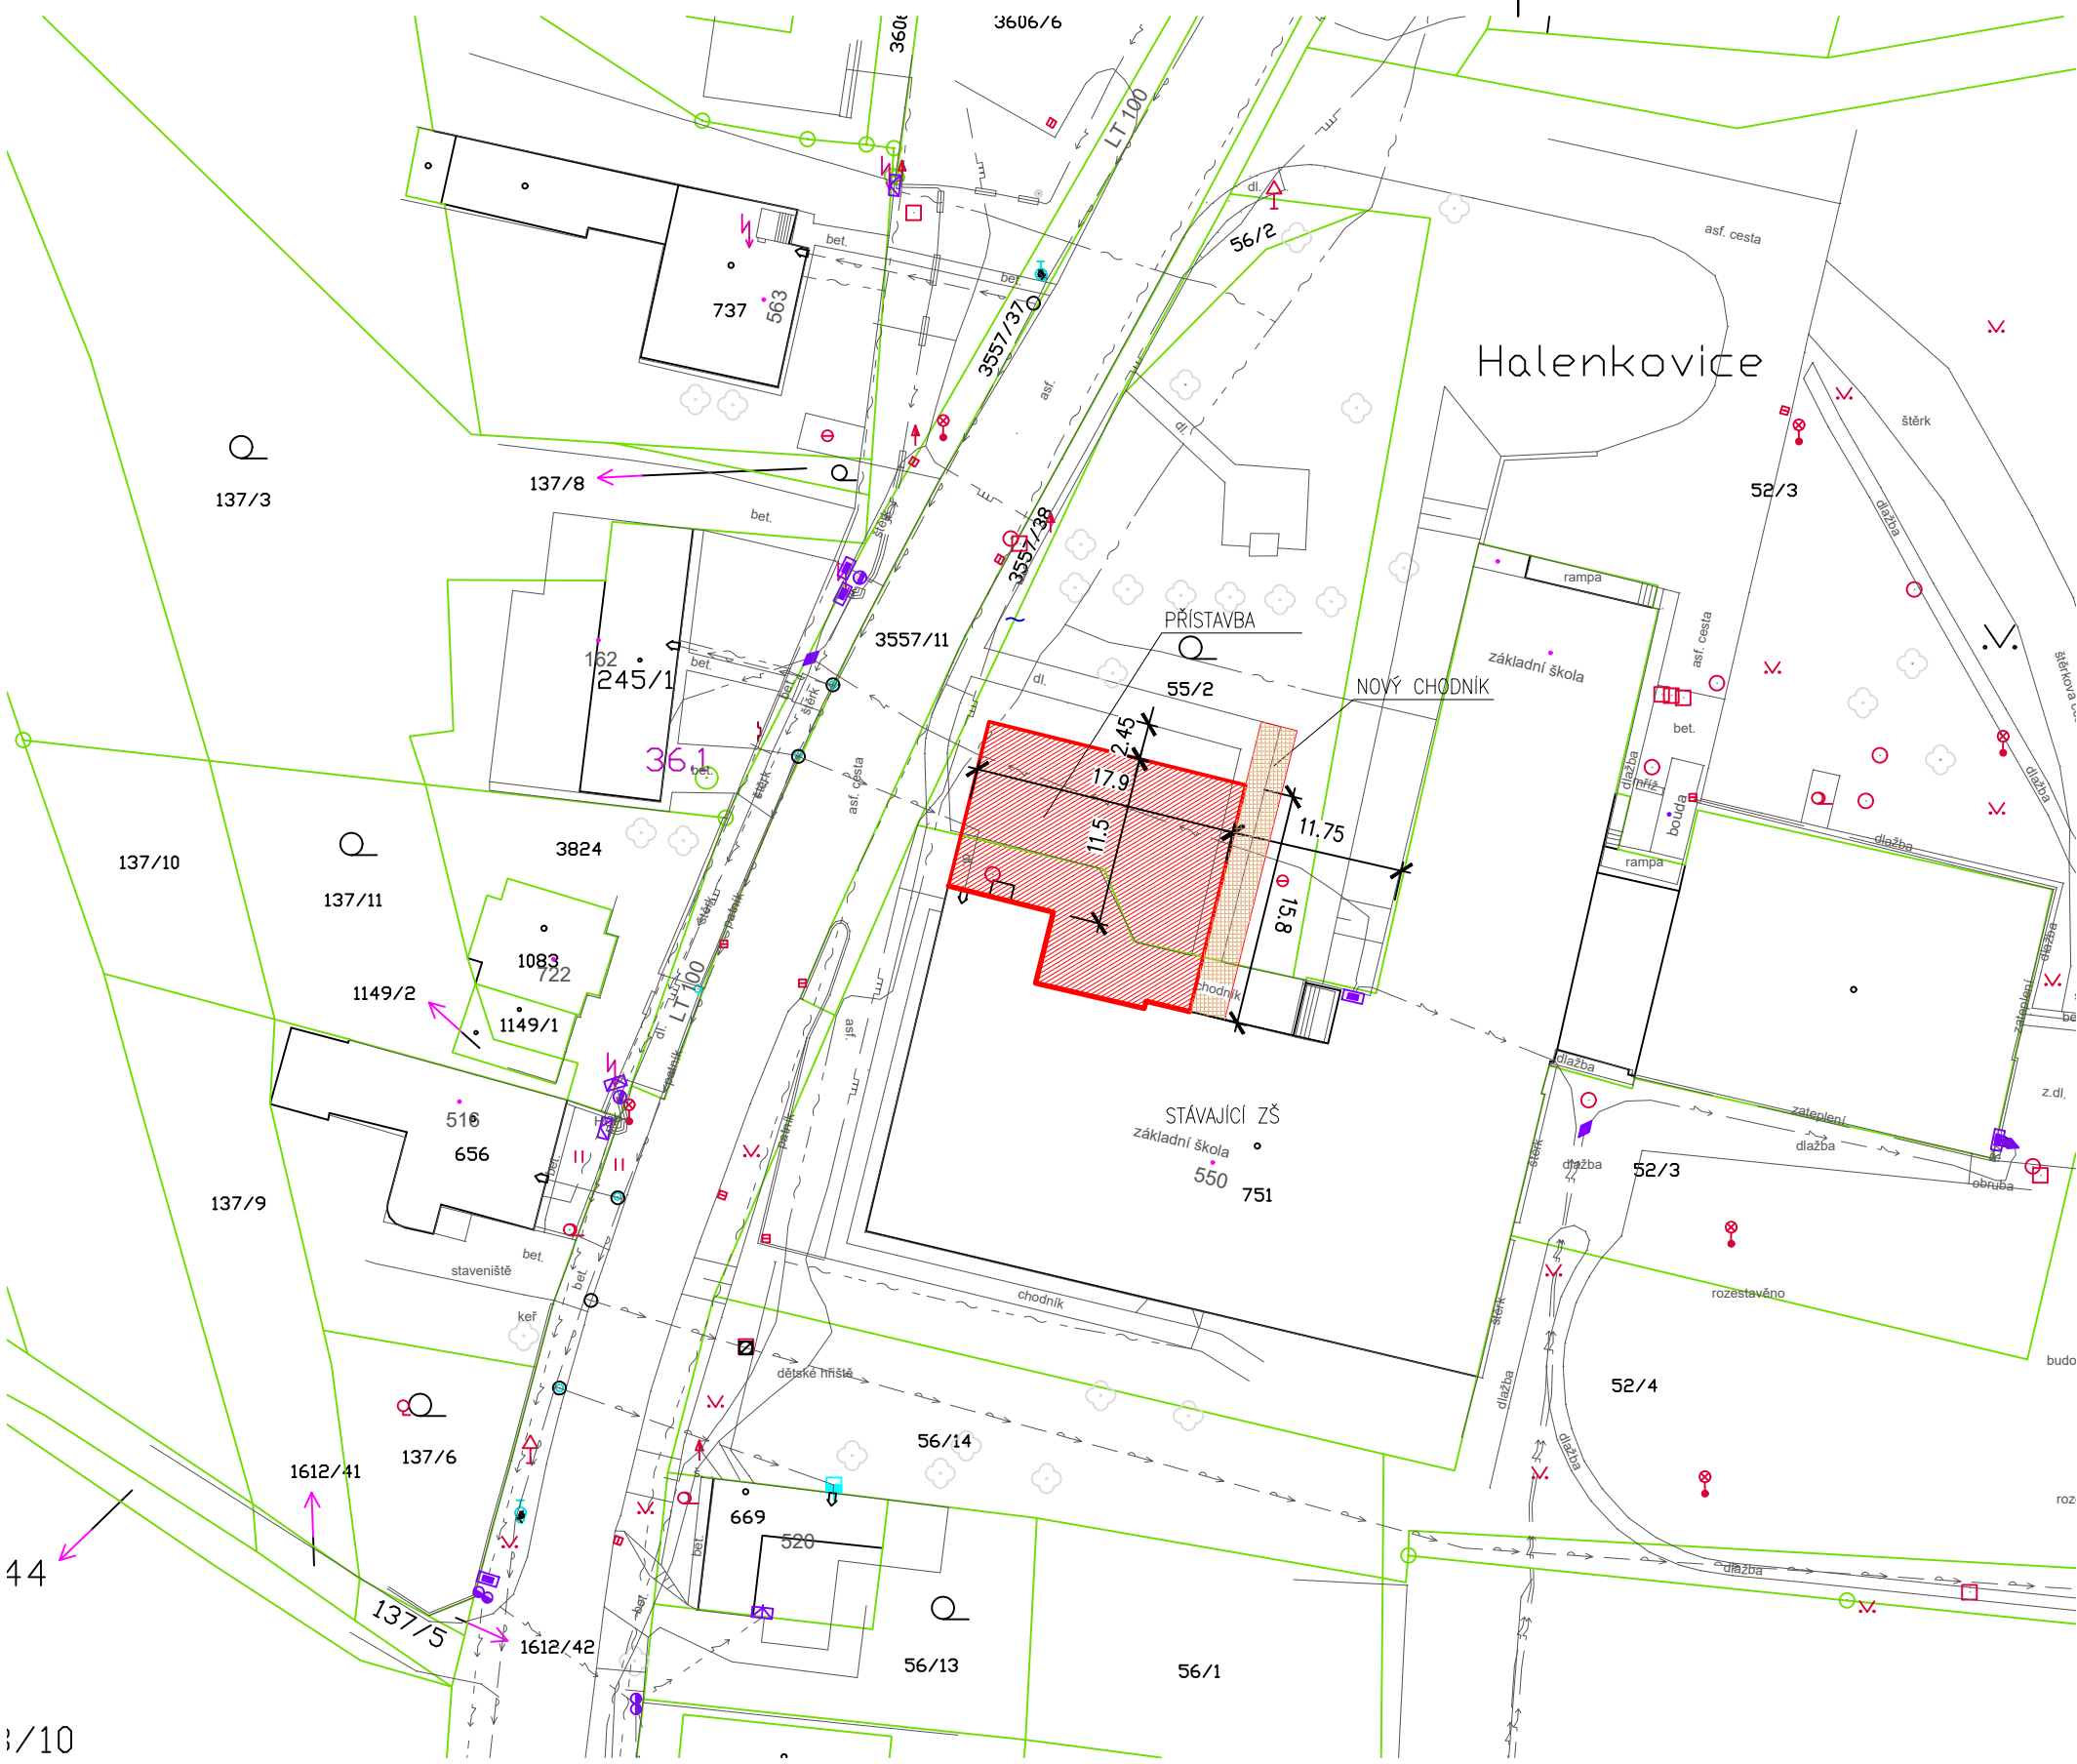

STÁVAJÍCÍ INŽENÝRSKÉ SÍTĚ:

- VODOVOD
- VEDENÍ NN – nadzemní
- VEDENÍ NN – podzemní
- PLYNOVOD – STL
- SDĚLOVACÍ VEDENÍ – podzemní

LEGENDA ZNAČEK:

- NOVÉ OBJEKTY
- OKOLNÍ STÁVAJÍCÍ OBJEKTY
- HRANICE PARCEL

LEGENDA ZPEVNĚNÝCH PLOCH

- CHODNÍK ZE ZÁMKOVÉ DLAŽBY