

LEGENDA G5 - HLAVNÍ VÝKRES:
ZÁKLADNÍ ÚDAJE:

	Obvod Kořínů
	Nefešné pozemky dle §2
	Zastavěné plochy
	Zastavěné plochy
	Hrnce k.ú.
	Názvy katastrů
	Názvy místní
	Kulturní památka
	Síňice k. nebo III.ř.
	Místní komunikace
	Vrstevnice zbarvení
	Vrstevnice základní (pravidla bez popisu)
	Vrstevnice doplňková (1/2 intervalu (pravidla bez popisu)

k.ú. Košíky
Padělky
1/327 nebo III/32701
Mk

OPATŘENÍ K ZPŘÍSTUPNĚNÍ POZEMKŮ:

stav	návrh	Obmožnění
HC1	HC2	Hlavní / Vedlejší / Dopřiková / Lesní
SP1	SP2	Pohyb/lesnicesta k rekonstrukci
V6	V7	pápis
S6	S7	Pohybcesta
M4	M1	Obmožněnícesty příkopem/průhelem
P3	P1	Výhybna
Z2	Z1	Hospodářský sjezd
		Most
		Propustek
		Příčný žlob

OPATŘENÍ K OCHRANĚ ZPF:

stav	návrh	pápis
ORG1-zabrávňení	ORG2-VENP	Organizační
AG11	AG12	Organizační
TR2-mez	TR2	Agrárnícká opatření
TEO1-vátralom	TEO1	Technická - mez
PR1	PR2	Proteraznípříkop/průheh s pápisem
		Větralom s pápisem


VODOHOSPODÁŘSKÁ OPATŘENÍ:

stav	návrh	pápis
OBLOZOVÁNÍ	VN1	Vodnínádrž s pápisem
OR1/OR1-L	OR1	Ochranná hráz s pápisem
Vruba	OR2/OR2-L	Příkop-průheh/adpávkový s pápisem
		Vadřák, stanění, pápis
		Občasná vadřeč

OPATŘENÍ K OCHRANĚ A TVORBĚ ŽIVOTNÍHO PROSTŘEDÍ:

stav	návrh	pápis
LBC2	LBC3	Lokálníbiocentrum
LBK3	LBK4	Lokálníbiokoridor
IP1	IP3	Interakčnípřevk liniový - díje, pápis
IP2	IP4	Interakčnípřevk plošný - porosty, pápis
KZ2		Krajinná zeleň - plošná, pápis
		Krajinná zeleň - liniová, pápis
		Sařeništróm
		Makřad s pápisem
		Přirodnípark, pápis

Chřiby

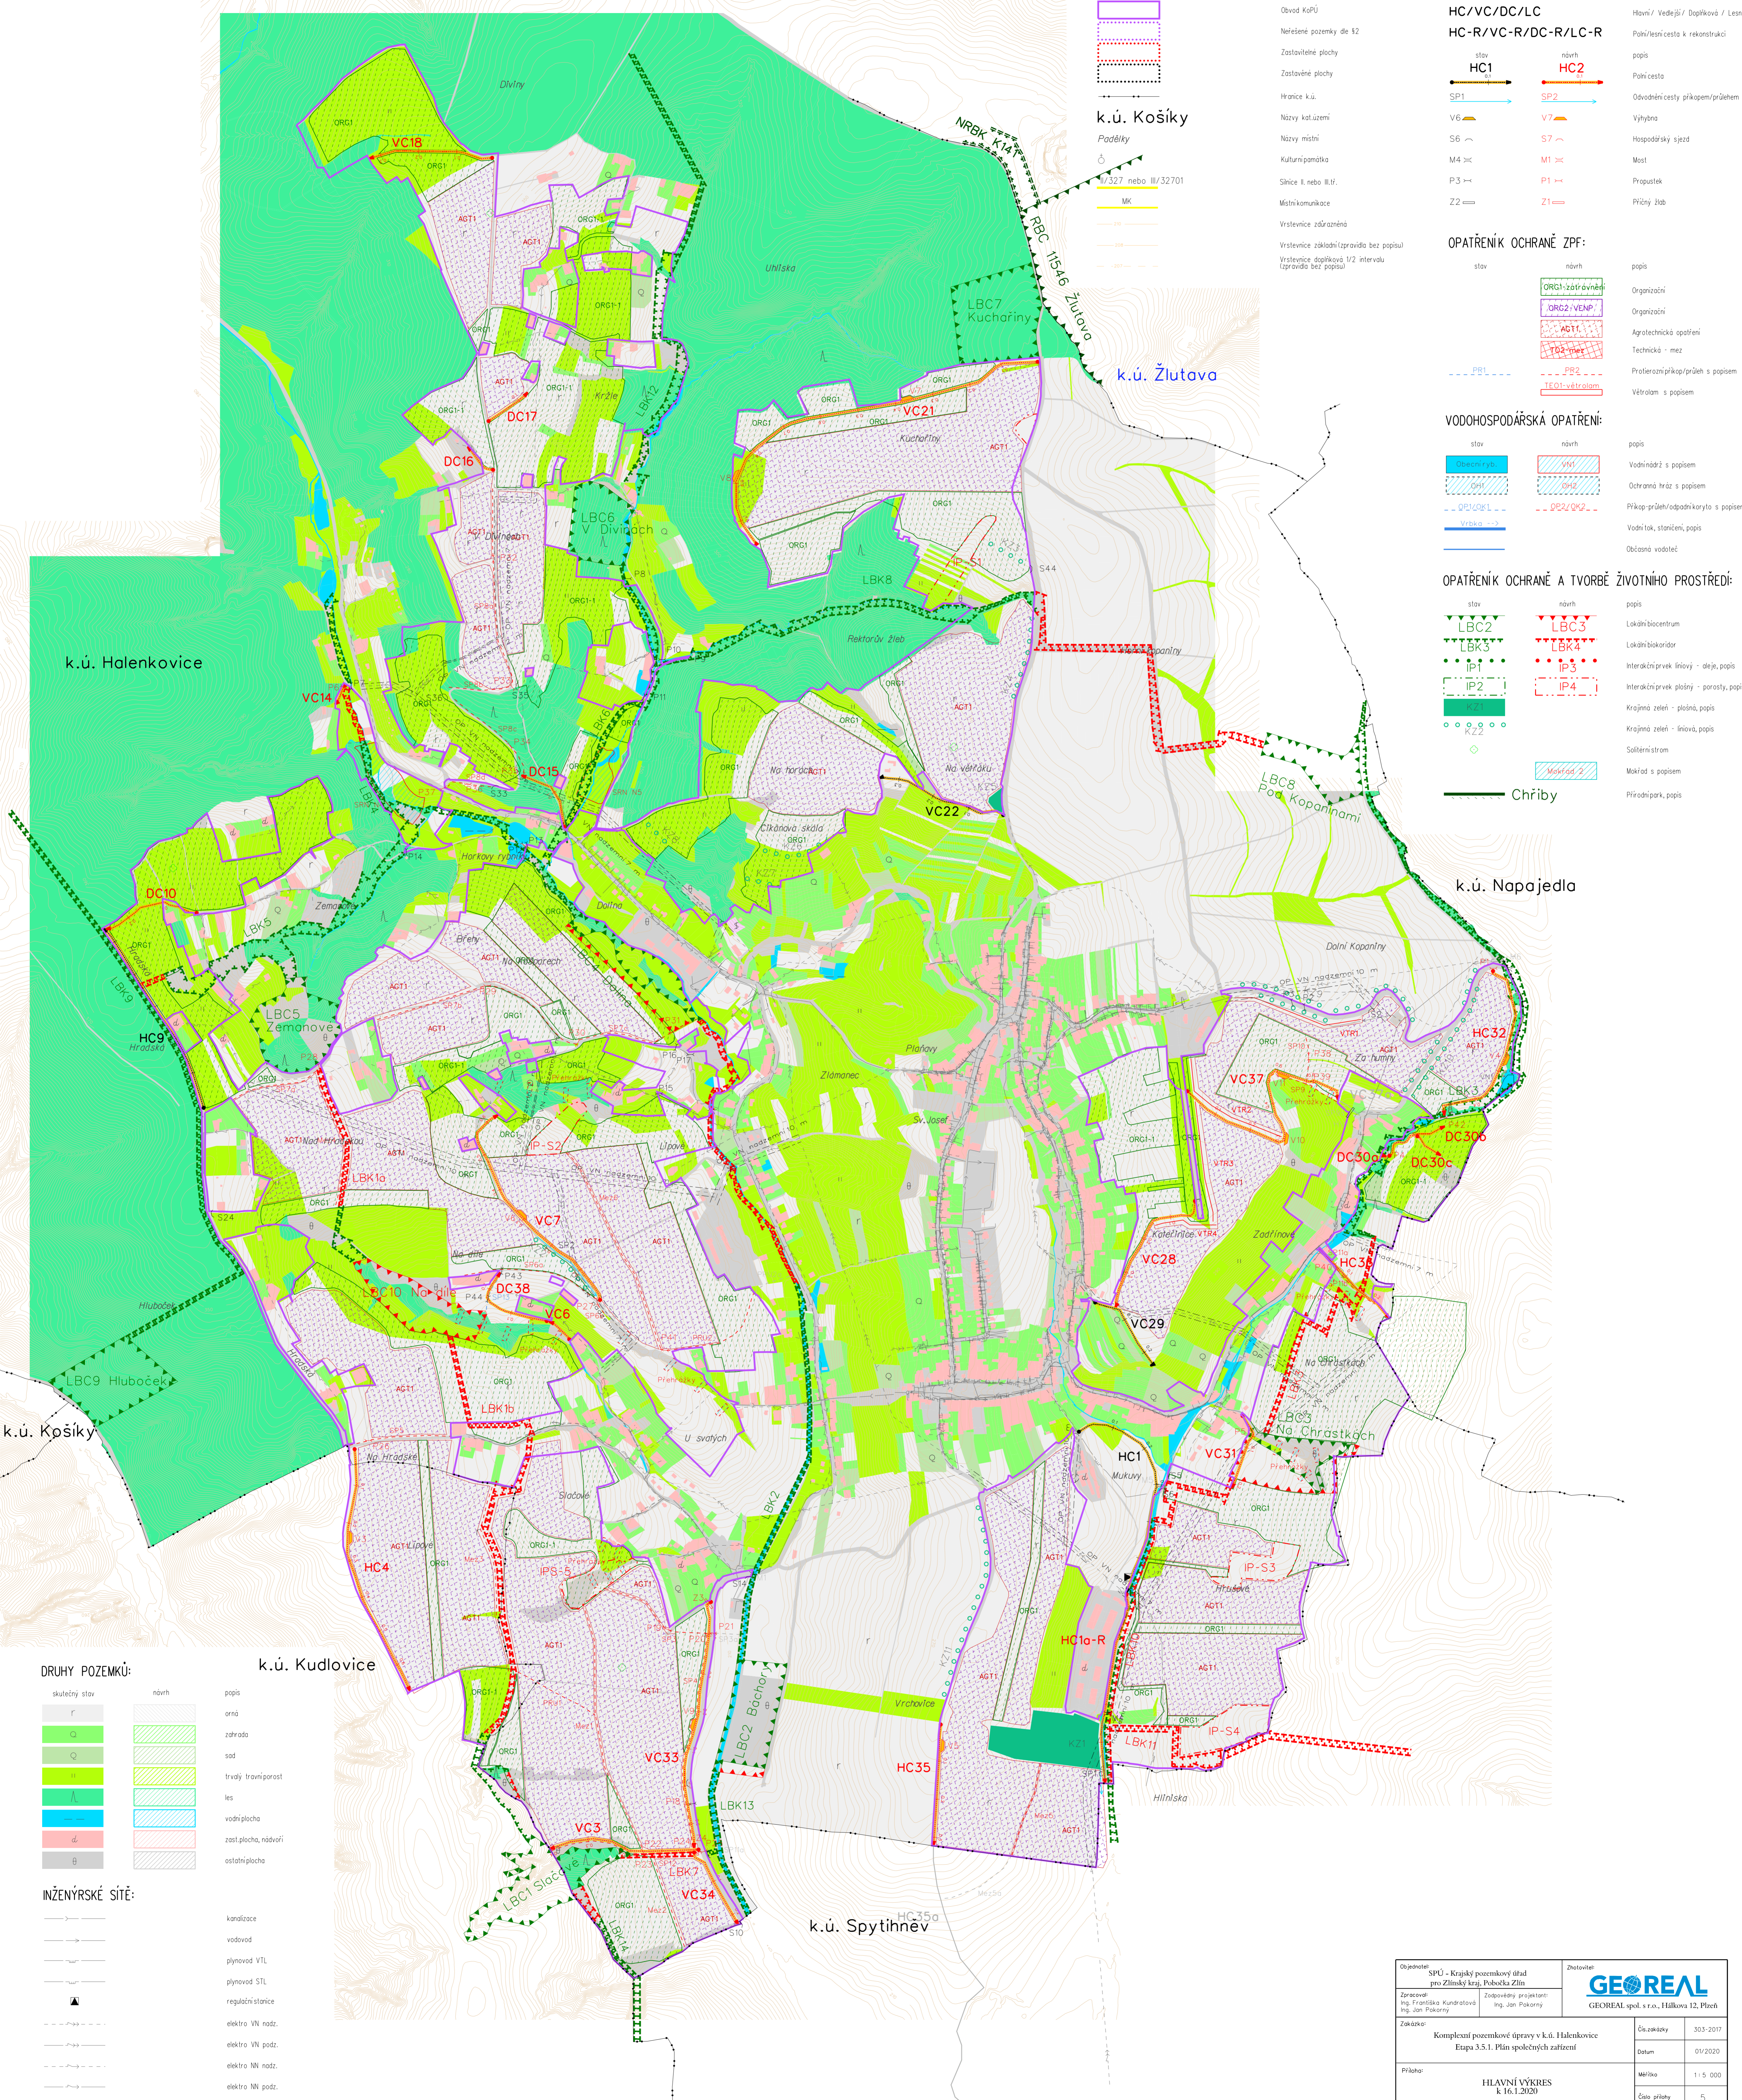

DRUHY POZEMKŮ:

skutečný stav	návrh	pápis
r		orná
q		zahradá
o		sad
l		trváý travníporost
l		les
o		vodřiplocha
d		vodřiplocha, nádvři
o		ostřníplocha

INŽENÝRSKÉ SÍTĚ:

	kanalizace
	vodovod
	plynovod VTL
	plynovod STL
	regulační stanice
	elektro VN nazd.
	elektro VN pozd.
	elektro NN nazd.
	elektro NN pozd.
	sdělovací/MTS/DTTS nazd.
	ochranná pásma síti

Objednatel: SPÚ - Krajský pozemkový úřad pro Zlínský kraj, Pobočka Zlín	Zhotovitel: GEOREAL GEOREAL spol. s r.o., Hlávka 12, Píseň
Zpracoval: Ing. František Kundratová Ing. Jan Pokorný	Zodpovědný projektant: Ing. Jan Pokorný
Zakázka: Komplexní pozemkové úpravy v k.ú. Halenkovice Etapa 3.5.1. Plán společných zařízení	Číslo zakázky: 303-2017 Datum: 01/2020
Příloha: HLAVNÍ VÝKRES k.16.1.2020	Měřítko: 1:5 000 Číslo přílohy: 5