

**LEGENDA**

- CHODNÍK - BETONOVÁ DLÁŽBA OBDELNÍKOVÁ, ROZMĚR 100/200/60 MM SE SKRÁZENÝMI HRANAMI V PŘÍRODNÍ SĚDE BARVĚ
- SEZEDY - BETONOVÁ DLÁŽBA OBDELNÍKOVÁ, ROZMĚR 100/200/80 MM SE SKRÁZENÝMI HRANAMI V PŘÍRODNÍ SĚDE BARVĚ
- VAROVNÉ A SIGNÁLNÍ PÁSY - CERTIFIKOVANÁ BETONOVÁ DLÁŽBA OBDELNÍKOVÁ ROZMĚR 100/200/60 (POČÍŮŽÍ PLOCHTY), ROZMĚR 200/100/80 (POBĚŽNÉ PLOCHTY, S VÝSTUPKY VÁKUA KOLEJOVÝCH ČERČÍ) LIMBOVÁ (ÚPRAVAPRO NEVIDOMÉ) V ČERVENÉ BARVĚ DLE TZÚS 12.03.04, NV. 163/2002 Sb.
- UMĚLÁ VODÍČÍ ČARÁ - CERTIFIKOVANÁ BETONOVÁ DLÁŽBA ČTVĚRCOVÁ ROZMĚR 200/200/80 S VODÍČÍMI PRVKY (OZÁKAMI) PRO NEVIDOMÉ, V SĚDE BARVĚ, DLE TN TZÚS 12.03.06, NV č. 163/2002 Sb.
- HMATOVÝ KONTRAST - BETONOVÁ DLÁŽBA ČTVĚRCOVÁ BEZ FAZET ROZMĚR 200/200/40 (POČÍŮŽÍ PLOCHTY), ROZMĚR 200/200/80 (POBĚŽNÉ PLOCHTY, V SĚDE BARVĚ DLE TZÚS 12.03.04 A 12.03.06 V ŠÍŘCE 400 MM
- ÚPRAVAVSTÁVAJÍCÍHO NÁPOJENÍ KOMUNIKACÍ - ASFALTOBETON
- ZPĚTNÉ ZAPRAVAVSTÁVAJÍCÍCH ZPEVŇENÝCH PLOCH DLE PŮVODNÍHO MATERIÁLU
- OPRAVAKOMPLETNÍ KČE KOMUNIKACE PODÉL OBRUB
- OPRAVAKOMPLETNÍ KOMUNIKACE PODÉL OBRUB, OBRUBNÁ VSTŘIKOVANÁ ČÁSTI SO ŽELEZA
- OHROMUSVÁNÍ TL 100 MM VČ. OŠETŘÍ TRAVNÍM SEMENEM
- HRANICE PARCEL DLE KATASTRUJEM.
- STÁVAJÍCÍ STAV
- PO OPRAVAKOMUNIKACE III/3674 AKCE RŠZK NOVÝ STAV
- SILNIČNÍ, CHODNÍKOVÝ, ZÁHONOVÝ OBRUBNÍK
- OBRYŠ NEMOTIVOSTI
- PARCELNÍ ČÍSLO DLE KATASTRUJEM.
- 165 ČÍSLO POPISNÉ DLE KATASTRUJEM.

**POZNÁMKY:**

PRŮBĚH INŽENÝRSKÝCH SÍTÍ JSOU ZNÁJOMENÝ POLOZE ORIENTAČNĚ A NENABÍRAJÍ VYJÁDRĚNÍ SPRÁVCŮ SÍTÍ, PŘED ZAHÁJENÍM PRACÍ INVESTOR ZAJISTI VYTÝČENÍ PRŮBĚHU INŽENÝRSKÝCH SÍTÍ.

**LEGENDA STAV INŽ SÍTÍ**

- KANALIZAČNÍ RAD MOVO
- KANALIZAČNÍ RAD OBEC HALENKOVICE
- VODOVODNÍ RAD
- PLYNOVODNÉ RAD
- SÍDELOVACÍ VEDENÍ
- NADZEMNÍ VEDENÍ NN
- PODZEMNÍ VEDENÍ NN
- PODZEMNÍ VEDENÍ VN
- PODZEMNÍ VEDENÍ VEŘEJNÉ OSVĚTLENÍ
- RUŠENÉ PODZEMNÍ VEDENÍ VO
- LAMPA - VEŘEJNÉ OSVĚTLENÍ
- KANALIZAČNÍ SACHTA - ULIČNÍ VPUSŤ
- STÁVAJÍCÍ STROM
- STÁVAJÍCÍ STROM KE KACENÍ


**LEGENDA NOVÝCH INŽ SÍTÍ**

- SO 401 NOVÉ VEŘEJNÉ OSVĚTLENÍ
- PODZEMNÍ VEDENÍ
- NOVA LAMPVAO
- SO 301 KANALIZACE JEDNOTNÁ

SOUŘADNICOVÝ SYSTÉM: JTSK  
VÝŠKOVÝ SYSTÉM: BpV

Ing. Miroslav Šukup-PROS Projektová činnost ve vstředí Hrabůvka 142, 480 01 Votava a Mlýnský náhon IČ: 0644388	ČÍSLO PÁŘE
Vypracoval: ING. MIROSLAV ŠUKUP Kraj: Zlínský Město: Halenkovice Akce: CHODNÍK PODÉL III/3674, HALENKOVICE	Objekt: Halenkovice Datum: 29.7.2021 Stupeň: DUR+DSP Čas: 23.2021 Kvalifikace: M Měřítko: 1:250 Číslo výkresu: C.33

TAJOPROJEKTOVÁ DOKUMENTACE JE DOSTUPNÁ VLASTNÍM VLASTNÍM AŤOROVA, BEZ PŘEDCHOZÍHO SOHLASÍ AŤOROVA, NEBO BEZ DŮVĚRNÝCH SMLUV NEBO VĚŘNÝCH AŤOROVA PROJEKTOVÉ DOKUMENTACE, JINAK PŘIHLÁŠENÍ PŮJČENÍ VE VÝPRAVĚNÍ NEBO VŮLEŽÍ TĚTO DOKUMENTACE, NEMŮŽE BÝT VYUŽITO PROJEKTOVÁ DOKUMENTACE AŤOROVA JINĚ ČASTI ROZHOŘOVÁNÍ A POSTUPNĚ JAKOŽ KŤOROVA FORMU, JINĚ OSOBNĚ NEMŮŽE BÝT.

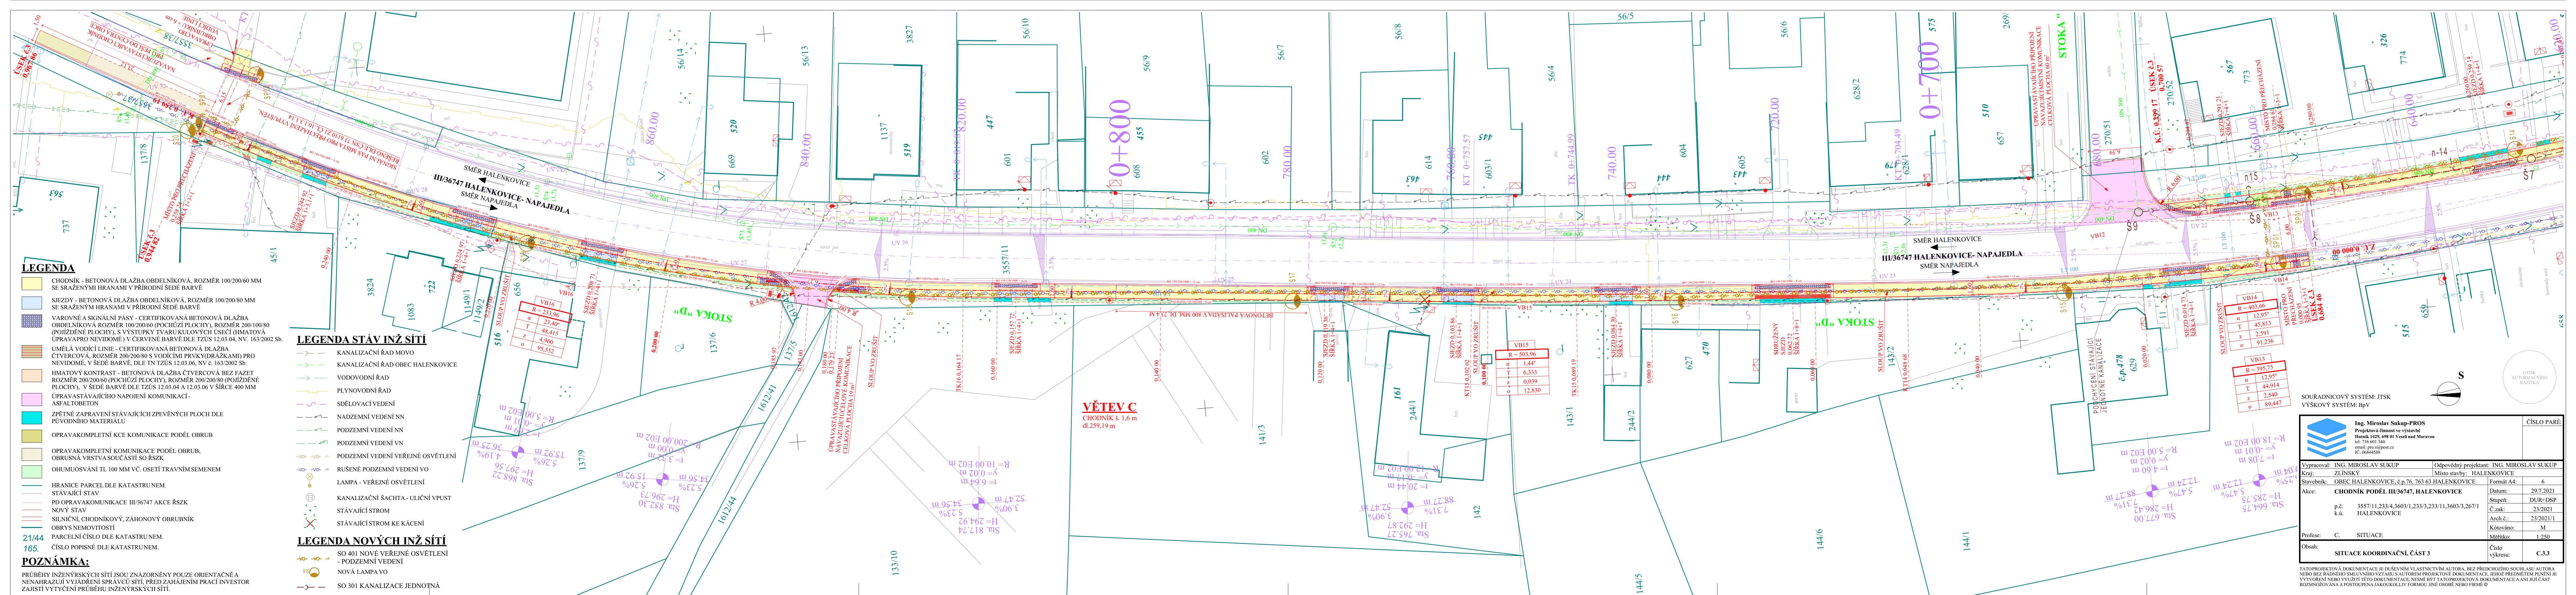

**LEGENDA**

- CHODNÍK - BETONOVÁ DLÁŽBA OBDELNÍKOVÁ, ROZMĚR 100/200/60 MM SE SKRÁZENÝMI HRANAMI V PŘÍRODNÍ SĚDE BARVĚ
- SEZEDY - BETONOVÁ DLÁŽBA OBDELNÍKOVÁ, ROZMĚR 100/200/80 MM SE SKRÁZENÝMI HRANAMI V PŘÍRODNÍ SĚDE BARVĚ
- VAROVNÉ A SIGNÁLNÍ PÁSY - CERTIFIKOVANÁ BETONOVÁ DLÁŽBA OBDELNÍKOVÁ ROZMĚR 100/200/60 (POČÍŮŽÍ PLOCHTY), ROZMĚR 200/100/80 (POBĚŽNÉ PLOCHTY, S VÝSTUPKY VÁKUA KOLEJOVÝCH ČERČÍ) LIMBOVÁ (ÚPRAVAPRO NEVIDOMÉ) V ČERVENÉ BARVĚ DLE TZÚS 12.03.04, NV. 163/2002 Sb.
- UMĚLÁ VODÍČÍ ČARÁ - CERTIFIKOVANÁ BETONOVÁ DLÁŽBA ČTVĚRCOVÁ ROZMĚR 200/200/80 S VODÍČÍMI PRVKY (OZÁKAMI) PRO NEVIDOMÉ, V SĚDE BARVĚ, DLE TN TZÚS 12.03.06, NV č. 163/2002 Sb.
- HMATOVÝ KONTRAST - BETONOVÁ DLÁŽBA ČTVĚRCOVÁ BEZ FAZET ROZMĚR 200/200/40 (POČÍŮŽÍ PLOCHTY), ROZMĚR 200/200/80 (POBĚŽNÉ PLOCHTY, V SĚDE BARVĚ DLE TZÚS 12.03.04 A 12.03.06 V ŠÍŘCE 400 MM
- ÚPRAVAVSTÁVAJÍCÍHO NÁPOJENÍ KOMUNIKACÍ - ASFALTOBETON
- ZPĚTNÉ ZAPRAVAVSTÁVAJÍCÍCH ZPEVŇENÝCH PLOCH DLE PŮVODNÍHO MATERIÁLU
- OPRAVAKOMPLETNÍ KČE KOMUNIKACE PODÉL OBRUB
- OPRAVAKOMPLETNÍ KOMUNIKACE PODÉL OBRUB, OBRUBNÁ VSTŘIKOVANÁ ČÁSTI SO ŽELEZA
- OHROMUSVÁNÍ TL 100 MM VČ. OŠETŘÍ TRAVNÍM SEMENEM
- HRANICE PARCEL DLE KATASTRUJEM.
- STÁVAJÍCÍ STAV
- PO OPRAVAKOMUNIKACE III/3674 AKCE RŠZK NOVÝ STAV
- SILNIČNÍ, CHODNÍKOVÝ, ZÁHONOVÝ OBRUBNÍK
- OBRYŠ NEMOTIVOSTI
- PARCELNÍ ČÍSLO DLE KATASTRUJEM.
- 165 ČÍSLO POPISNÉ DLE KATASTRUJEM.

**POZNÁMKY:**

PRŮBĚH INŽENÝRSKÝCH SÍTÍ JSOU ZNÁJOMENÝ POLOZE ORIENTAČNĚ A NENABÍRAJÍ VYJÁDRĚNÍ SPRÁVCŮ SÍTÍ, PŘED ZAHÁJENÍM PRACÍ INVESTOR ZAJISTI VYTÝČENÍ PRŮBĚHU INŽENÝRSKÝCH SÍTÍ.

**LEGENDA STAV INŽ SÍTÍ**

- KANALIZAČNÍ RAD MOVO
- KANALIZAČNÍ RAD OBEC HALENKOVICE
- VODOVODNÍ RAD
- PLYNOVODNÉ RAD
- SÍDELOVACÍ VEDENÍ
- NADZEMNÍ VEDENÍ NN
- PODZEMNÍ VEDENÍ NN
- PODZEMNÍ VEDENÍ VN
- PODZEMNÍ VEDENÍ VEŘEJNÉ OSVĚTLENÍ
- RUŠENÉ PODZEMNÍ VEDENÍ VO
- LAMPA - VEŘEJNÉ OSVĚTLENÍ
- KANALIZAČNÍ SACHTA - ULIČNÍ VPUSŤ
- STÁVAJÍCÍ STROM
- STÁVAJÍCÍ STROM KE KACENÍ

**LEGENDA NOVÝCH INŽ SÍTÍ**

- SO 401 NOVÉ VEŘEJNÉ OSVĚTLENÍ
- PODZEMNÍ VEDENÍ
- NOVA LAMPVAO
- SO 301 KANALIZACE JEDNOTNÁ

SOUŘADNICOVÝ SYSTÉM: JTSK  
VÝŠKOVÝ SYSTÉM: BpV

Ing. Miroslav Šukup-PROS Projektová činnost ve vstředí Hrabůvka 142, 480 01 Votava a Mlýnský náhon IČ: 0644388	ČÍSLO PÁŘE
Vypracoval: ING. MIROSLAV ŠUKUP Kraj: Zlínský Město: Halenkovice Akce: CHODNÍK PODÉL III/3674, HALENKOVICE	Objekt: Halenkovice Datum: 29.7.2021 Stupeň: DUR+DSP Čas: 23.2021 Kvalifikace: M Měřítko: 1:250 Číslo výkresu: C.33

TAJOPROJEKTOVÁ DOKUMENTACE JE DOSTUPNÁ VLASTNÍM VLASTNÍM AŤOROVA, BEZ PŘEDCHOZÍHO SOHLASÍ AŤOROVA, NEBO BEZ DŮVĚRNÝCH SMLUV NEBO VĚŘNÝCH AŤOROVA PROJEKTOVÉ DOKUMENTACE, JINAK PŘIHLÁŠENÍ PŮJČENÍ VE VÝPRAVĚNÍ NEBO VŮLEŽÍ TĚTO DOKUMENTACE, NEMŮŽE BÝT VYUŽITO PROJEKTOVÁ DOKUMENTACE AŤOROVA JINĚ ČASTI ROZHOŘOVÁNÍ A POSTUPNĚ JAKOŽ KŤOROVA FORMU, JINĚ OSOBNĚ NEMŮŽE BÝT.